




**PLAN LOCAL D'URBANISME**  
Métropole Rouen Normandie


**4.2 - Règlement graphique**  
**4.2.3 - Planche 3 : Plan des risques**

Approuvé le 13 février 2020  
Modifié le 25 septembre 2023

Plan n° 64

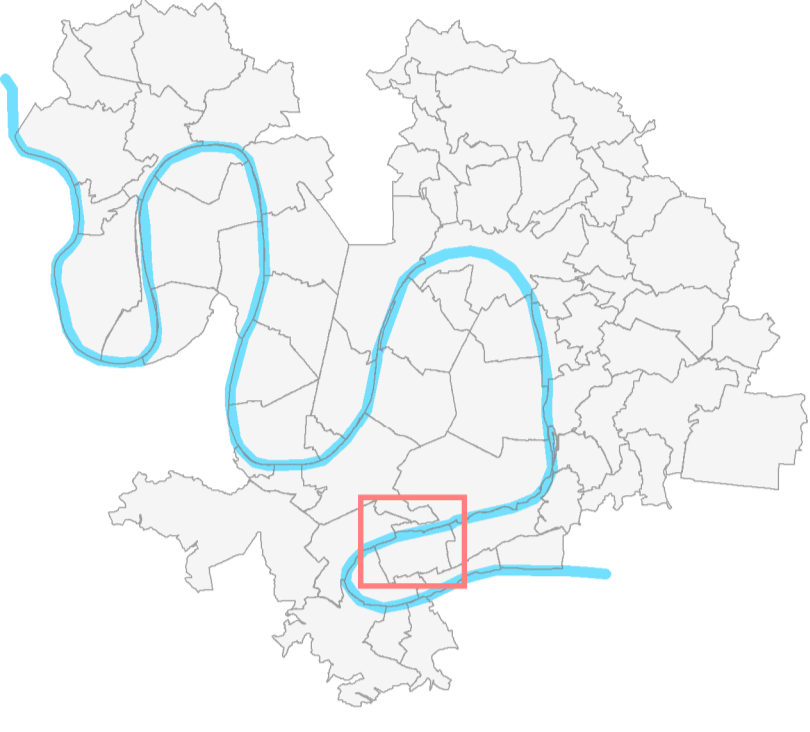

Echelle : 1 / 5 000  
0 100 200 m

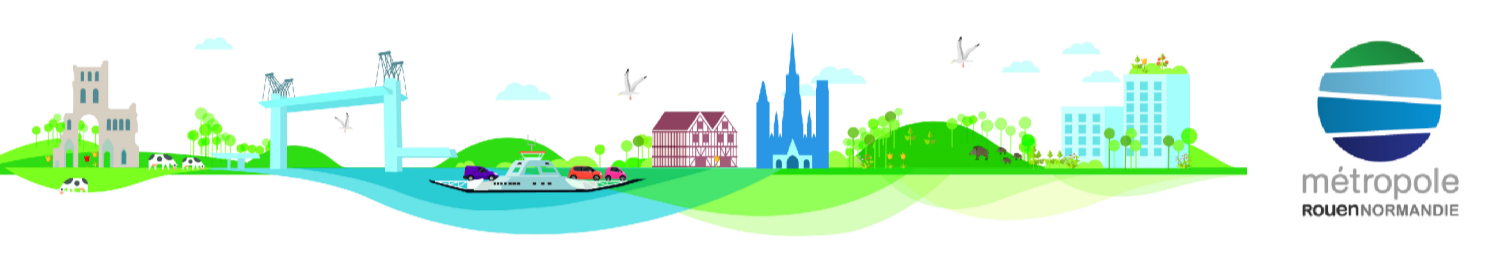

- RISQUES NATURELS**
- Plan d'exposition aux risques (PER)
  - Limite de PER
- Plan de prévention des risques inondation (PPRI)
  - PPRI approuvé
- Risque ruissellement (hors PPRI)
  - Aléa faible
  - Aléa moyen
  - Aléa fort
- Risque débordement de cours d'eau (hors PPRI)
  - Aléa faible
  - Aléa moyen
  - Aléa fort
  - Etude spécifique Cf. Annexes règlement graphique 4.2.4.6
- Zone de vigilance (hors PPRI)
  - Zone de vigilance
- Remontée de Seine
  - Remontée de Seine
- Risque faïence
  - Etude spécifique Cf. Annexe règlement graphique 4.2.4.5
  - Zone de risque
- Risque cavité
  - Zone de risque cavité souterraine
- RISQUES TECHNOLOGIQUES**
- Plan de prévention des risques technologiques (PPRT)
  - PPRT approuvé
- Installation classée protection de l'environnement (ICPE) ayant des zones d'effet hors de leur limite de propriété
  - ICPE ayant des zones d'effet hors de leur limite de propriété
- Limite communale
- PSMV
- Emprise bâtie
- Parcelle cadastrale

