




PLAN LOCAL D'URBANISME
Métropole Rouen Normandie


4.2 - Règlement graphique
4.2.3 - Planche 3 : Plan des risques

Approuvé le 13 février 2020
Modifié le 25 septembre 2023

Plan n° 70

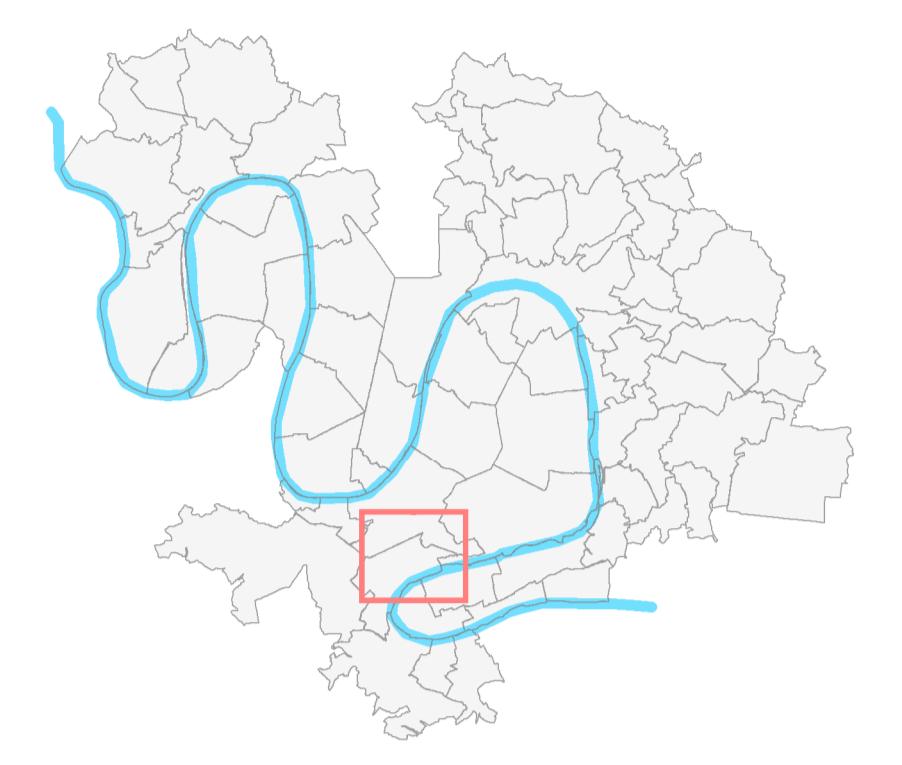

Echelle : 1 / 5 000
0 5000 m
0 100 m

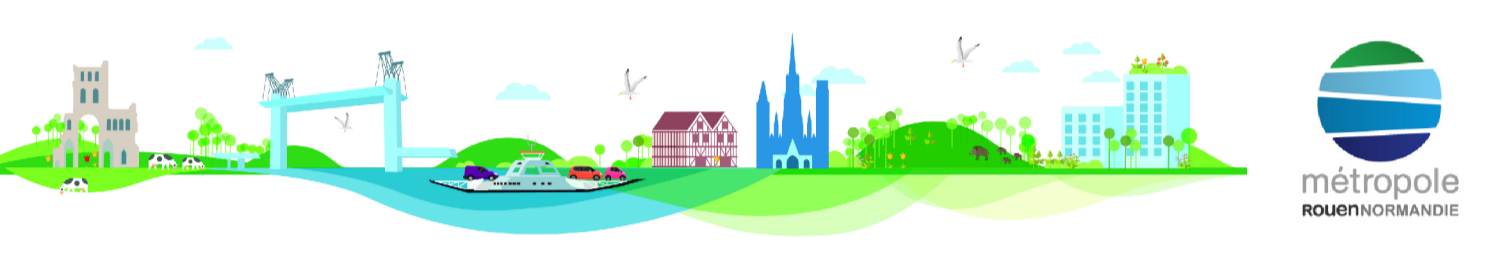

- RISQUES NATURELS**
- Plan d'exposition aux risques (PER)**
Limite de PER
- Plan de prévention des risques inondation (PPRI)**
PPRI approuvé
- Risque ruissellement (hors PPRI)**
Aléa faible
Aléa moyen
Aléa fort
- Risque débordement de cours d'eau (hors PPRI)**
Aléa faible
Aléa moyen
Aléa fort
Etude spécifique
Cf. Annexes règlement graphique 4.2.4.6
- Zone de vigilance (hors PPRI)**
Zone de vigilance
- Remontée de Seine**
Remontée de Seine
- Risque faïence**
Etude spécifique
Cf. Annexes règlement graphique 4.2.4.5
Zone de risque
- Risque cavité**
Zone de risque cavité souterraine
- RISQUES TECHNOLOGIQUES**
- Plan de prévention des risques technologiques (PPRT)**
PPRT approuvé
- Installation classée protection de l'environnement (ICPE) ayant des zones d'effet hors de leur limite de propriété**
ICPE ayant des zones d'effet hors de leur limite de propriété
- Limite communale
PSMV
Emprise bâtie
Parcelle cadastrale

