


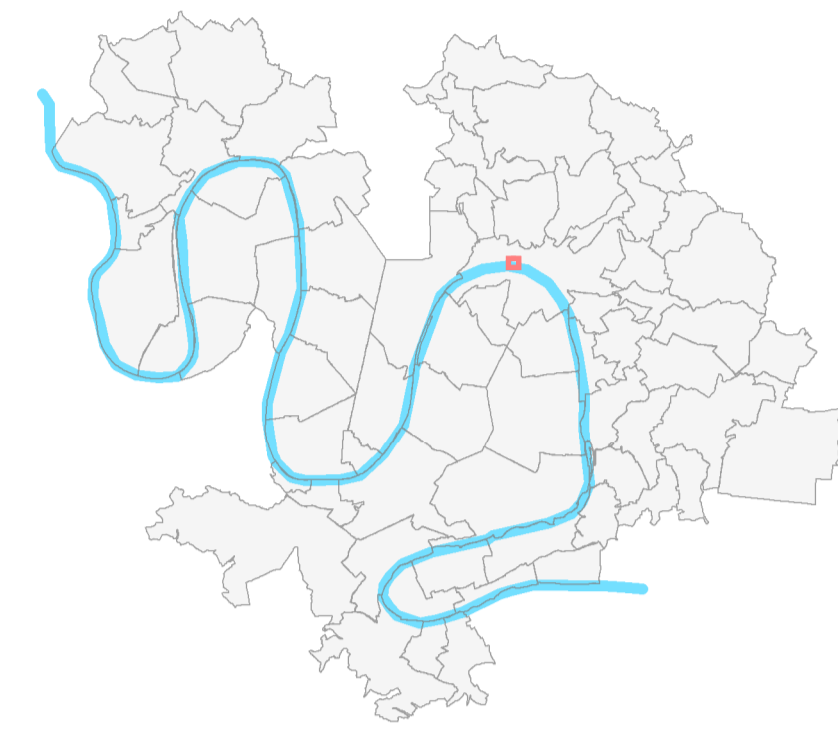


**PLAN LOCAL D'URBANISME**  
**Métropole Rouen Normandie**  
 4.2 - Règlement graphique  
 4.2.4 - Annexes du règlement graphique  
 4.2.4.8 - Zoom Planche 2 :  
**Implantation des constructions**

Approuvé le 13 février 2020  
 Modifié le 12 février 2024

Plan n° 41D



Echelle : 1 / 500

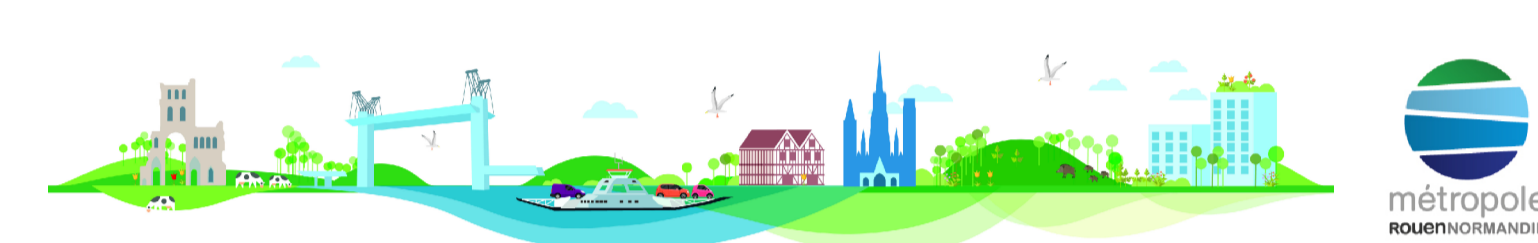

**IMPLANTATION DES CONSTRUCTIONS**

- Ligne de recul minimal d'implantation
- Ligne d'implantation

- Limite communale
- Parcelle cadastrale
- Emprise bâtie

