




**PLAN LOCAL D'URBANISME**  
Métropole Rouen Normandie

**4.2 - Règlement graphique**  
**4.2.4 - Annexes du règlement graphique**  
**4.2.4.8 - Zoom Planche 2 :**  
**Implantation des constructions**

Approuvé le 13 février 2020  
Modifié le 12 février 2024

Plan n° 41Q

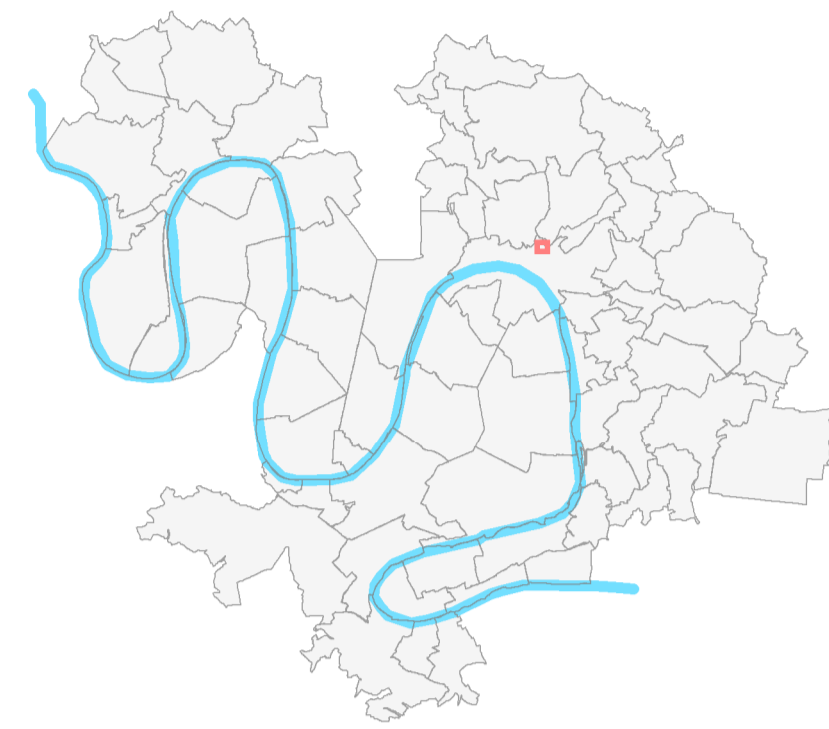

Echelle : 1 / 500



**IMPLANTATION DES CONSTRUCTIONS**

- Ligne de recul minimal d'implantation
- ♦♦♦♦♦ Ligne d'implantation

- Limite communale
- Parcelle cadastrale
- Emprise bâtie

