




PLAN LOCAL D'URBANISME
Métropole Rouen Normandie


4.2 - Règlement graphique
4.2.4 - Annexes du règlement graphique
4.2.4.8 - Zoom Planche 2 :
Implantation des constructions

Approuvé le 13 février 2020
Modifié le 12 février 2024

Plan n° 41R

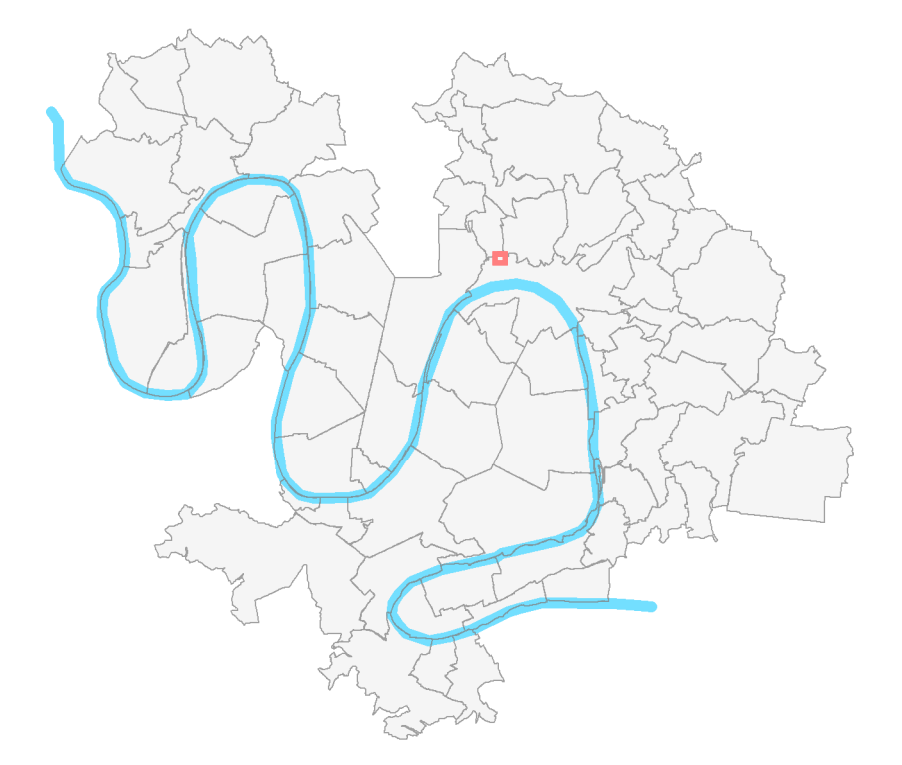

Echelle : 1 / 500

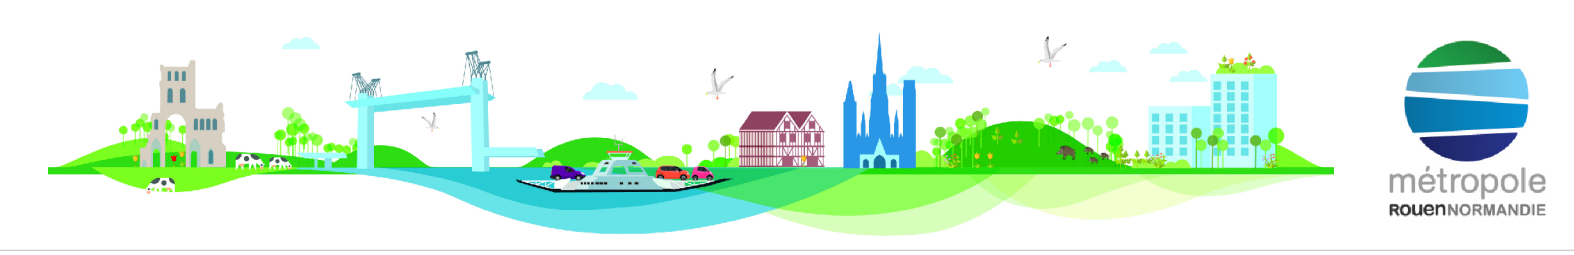

IMPLANTATION DES CONSTRUCTIONS

- Ligne de recul minimal d'implantation
- ♦♦♦♦♦ Ligne d'implantation

- Limite communale
- Parcelle cadastrale
- Emprise bâtie

DEVILLE-LES-ROUEN

ROUEN

