


PPRT de la zone industrielle de Saint-Aubin-les-Elbeuf

Plan de zonage réglementaire



PRÉFET DE LA
SEINE-MARITIME

ERIC MAIRE

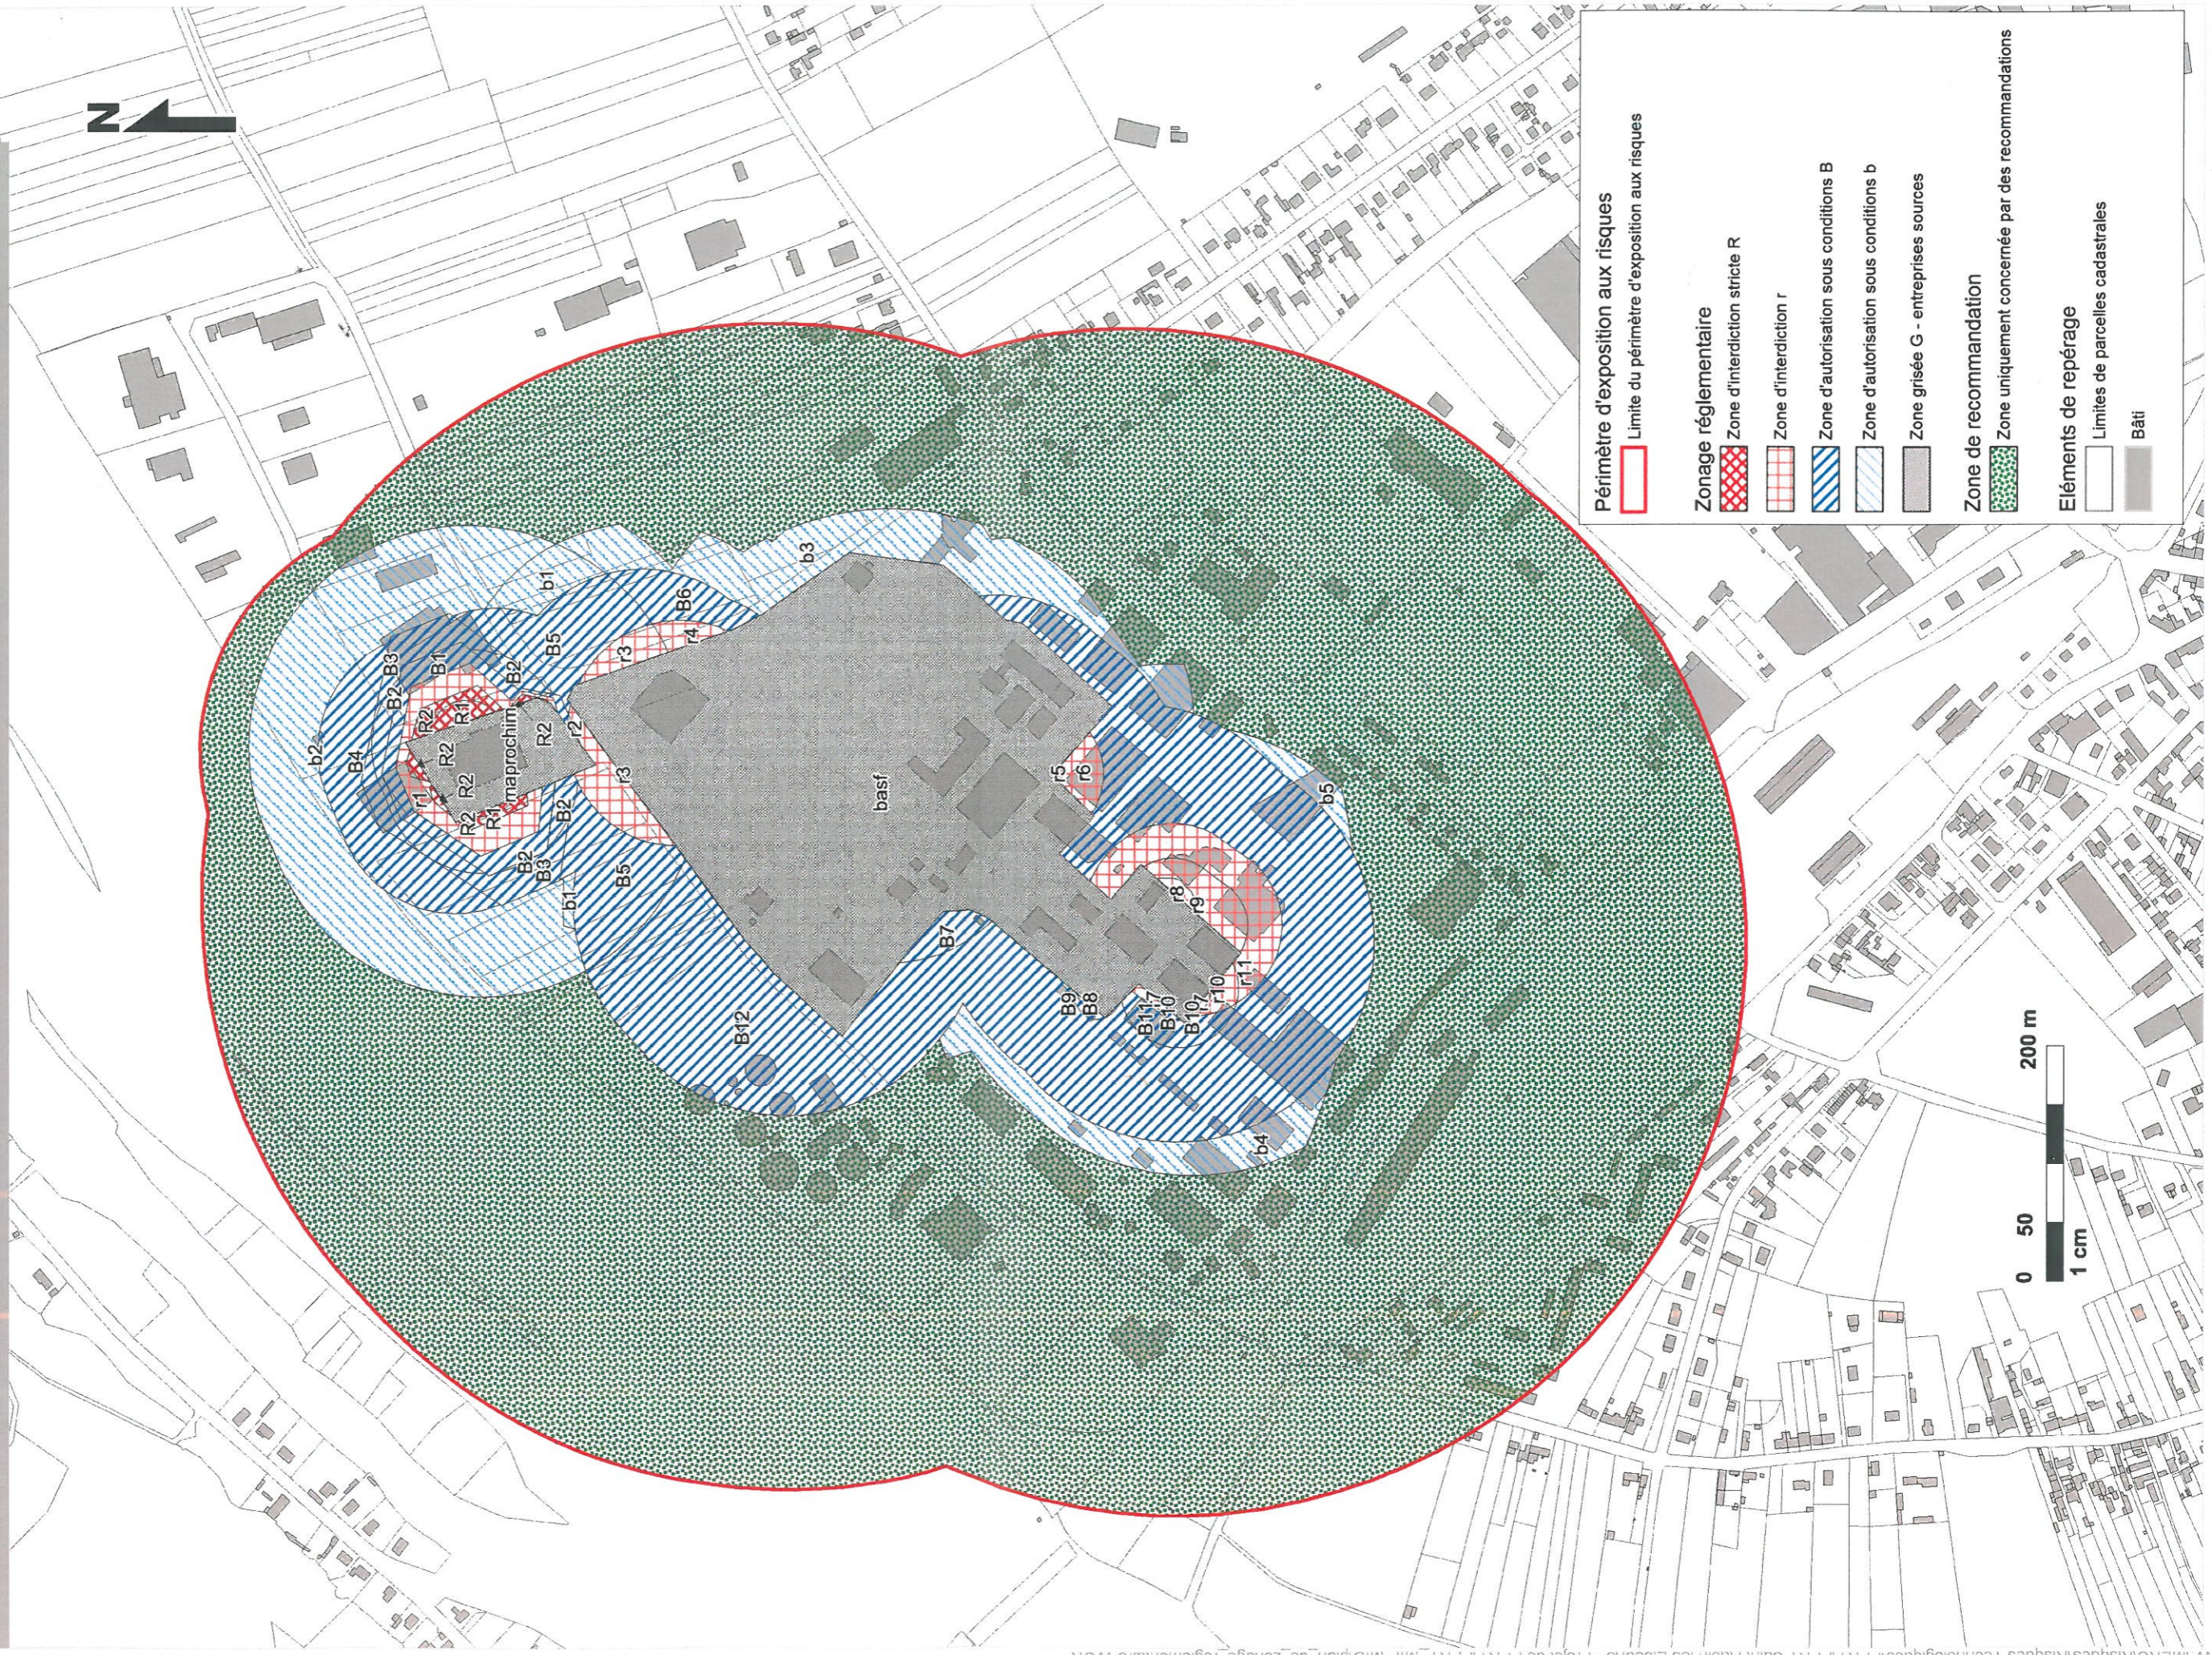

Périmètre d'exposition aux risques
[Red line] Limite du périmètre d'exposition aux risques

Zonage réglementaire
[Red cross-hatch] Zone d'interdiction stricte R
[Red grid] Zone d'interdiction r
[Blue diagonal lines] Zone d'autorisation sous conditions B
[Light blue diagonal lines] Zone d'autorisation sous conditions b
[Grey] Zone grisée G - entreprises sources

Zone de recommandation
[Green stippled] Zone uniquement concernée par des recommandations

Éléments de repérage
[White outline] Limites de parcelles cadastrales
[Grey fill] Bâti