





Plan de Prévention des Risques Technologiques : BRENNITAG
Plan de zonage réglementaire

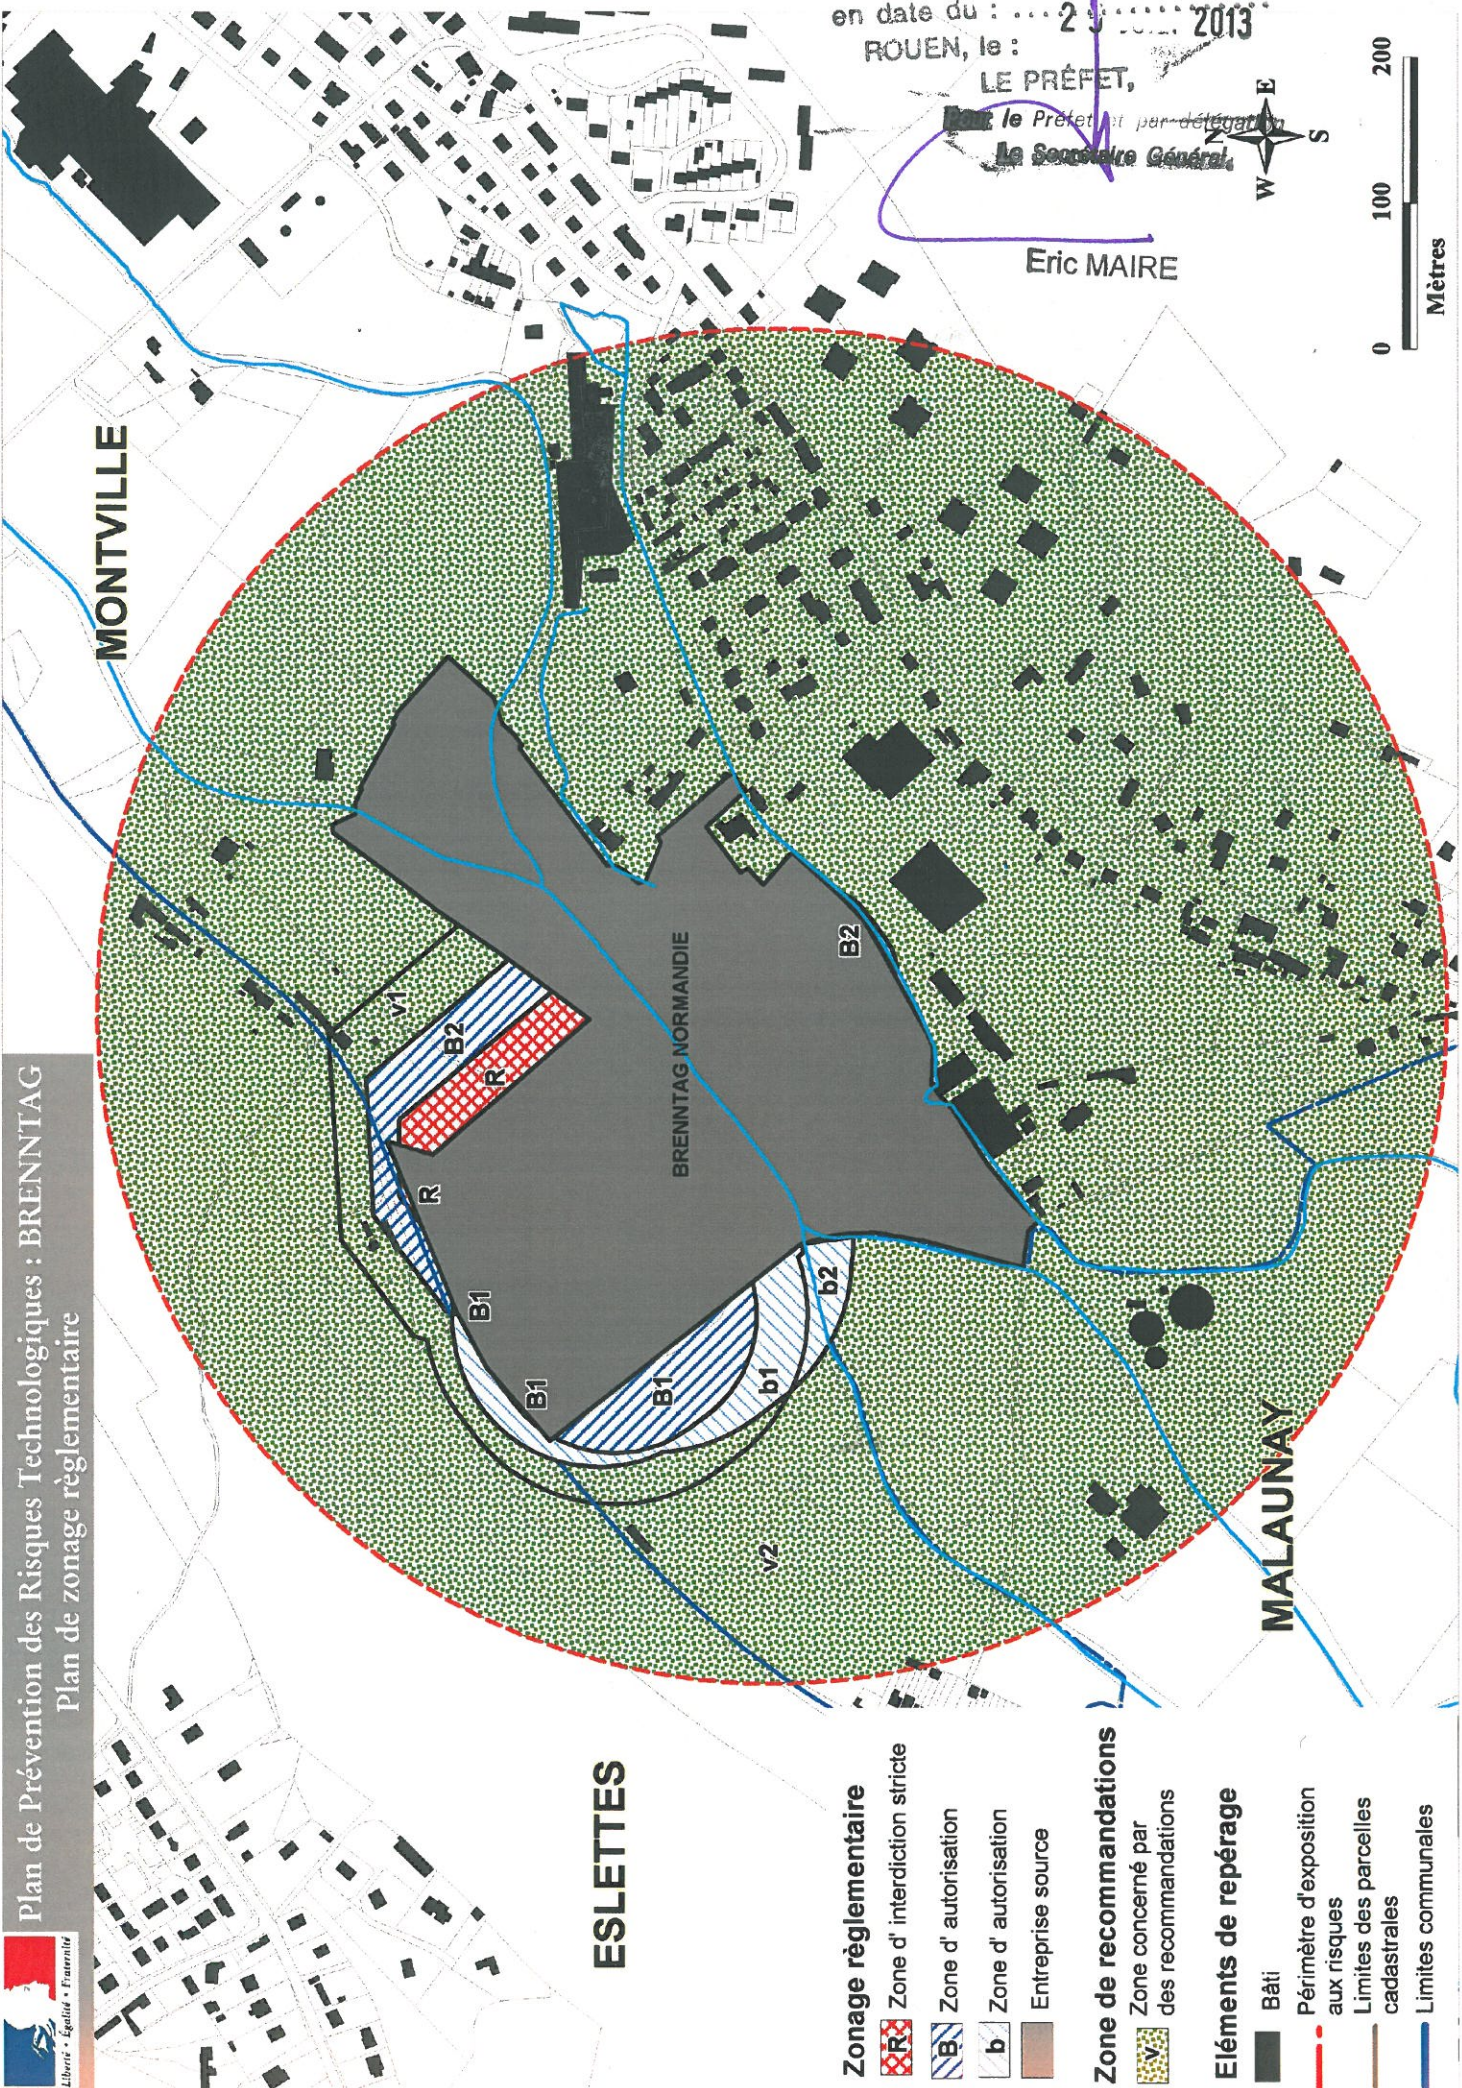

Vu pour être annexé à l'arrêté en date du : ... 23 ... 2013
ROUEN, le :

LE PRÉFET,
le Préfet et par délégation
Le Secrétaire Général,

Eric MAIRE

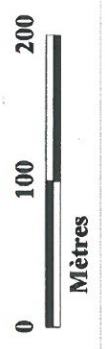

ESLETTES

- Zonage réglementaire**
- Zone d'interdiction stricte
 - Zone d'autorisation
 - Zone d'autorisation
 - Entreprise source
- Zone de recommandations**
- Zone concerné par des recommandations
- Éléments de repérage**
- Bâti
 - Périmètre d'exposition aux risques
 - Limites des parcelles cadastrales
 - Limites communales