

COMMUNE DE LA BOUILLE


ELABORATION DU PLAN LOCAL D'URBANISME

APPROBATION


B PLAN DE SERVITUDE

Vu pour être annexé à la délibération du conseil
municipal du 12 Mars 2018 approuvant le projet
de Plan Local d'Urbanisme
Le Président.

Plan - Echelle 1/2 500'

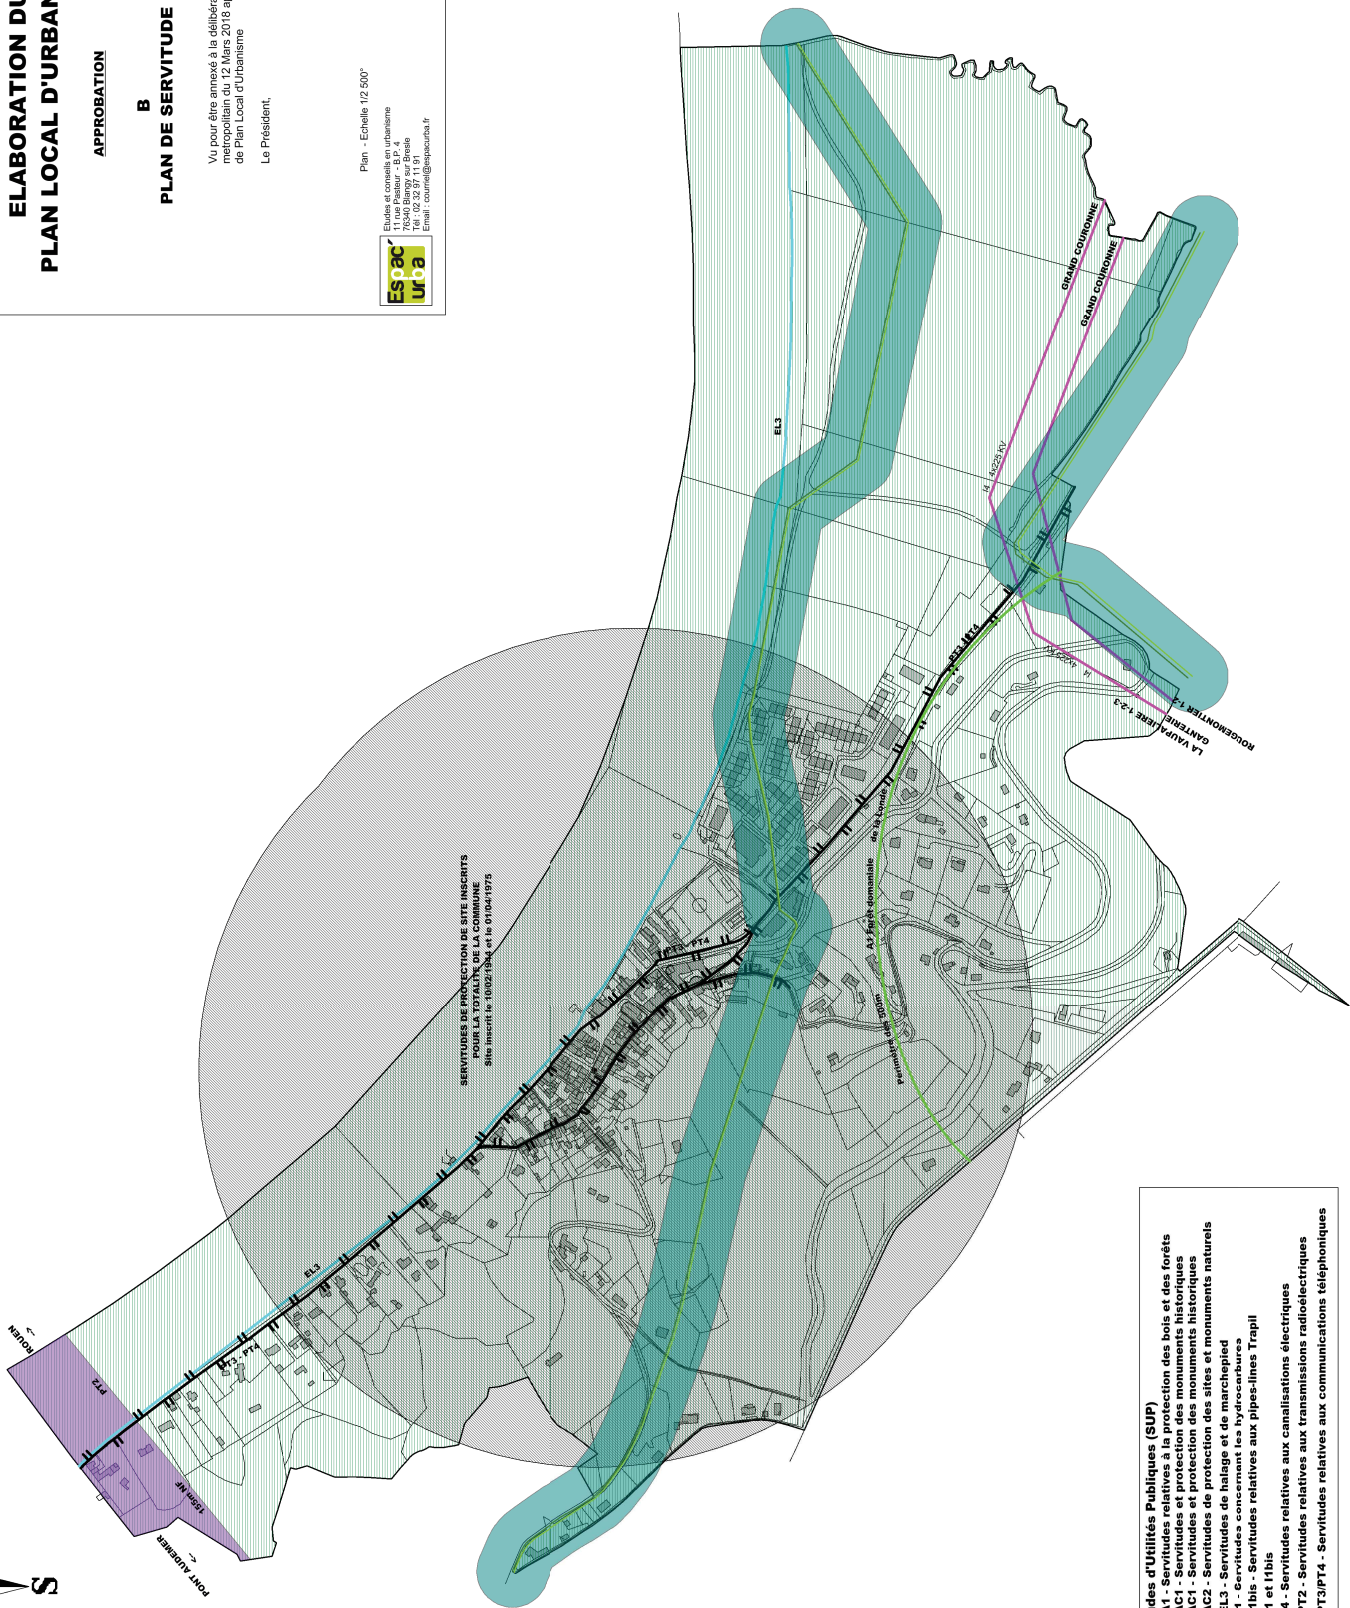

SERVITUDES DE PROTECTION DE SITE INSCRITS
POUR LA TOTALITE DE LA COMMUNE
Site inscrit le 10/02/1984 et le 01/04/1975

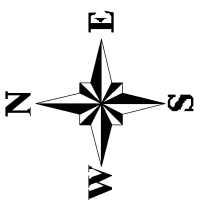

- Servitudes d'Utilités Publiques (SUP)**
- * AC1 - Servitudes relatives à la protection des bois et des forêts
 - AC1 - Servitudes et protection des monuments historiques
 - AC2 - Servitudes de protection des sites et monuments naturels
 - EL3 - Servitudes de halage et de marée
 - I1 - Servitudes concernant les hydrocarbures
 - I1bis - Servitudes relatives aux pipelines Trapil I1 et I1bis
 - I4 - Servitudes relatives aux canalisations électriques
 - PT2 - Servitudes relatives aux transmissions radioélectriques
 - PT3/PT4 - Servitudes relatives aux communications téléphoniques