


numero d'affaire : 27509	Num. du plan	Indice
échelle : 1/ 6000ème	Zonage	05
phase : Zonage		
nom du fichier : Sdage 0505	Localisation du dessin dans l'ensemble du projet	
type de repère altimétrique : xy	M:\SERVICES\TRAVAIL\TRAVAIL ASSAINISSEMENT\REACTUALISATION DU ZONAGE D'ASSAINISSEMENT\05\SDAGE\0505\ZONAGE\ZONAGE CANTELEU.DWG	

Siège social :
387, rue des Champs B.P. N° 509 - 78235 BOIS GUILLAUME Cedex
Tel : 02 35 59 40 30 - Fax : 02 35 59 84 94
www.sogel-ingenierie.fr

Agences :
CAEN - VILLENEUVE D'ASCQ
Amiens
ALENÇON - ORLÈANS - REIMS

INDICE	OBJET DE L'INDICE	DATE	DESSINE PAR	VERIFIE PAR
01	CREATION	Fev.2009	C.DESHAYES	G.VAUTIER
02	MODIFICATION	Dec.2010	C.DESHAYES	G.VAUTIER
03	MODIFICATION	Fev.2011	C.DESHAYES	G.VAUTIER
04	MODIFICATION	Juin.2011	C.DESHAYES	G.VAUTIER
05	MODIFICATION	Oct.2011	C.DESHAYES	G.VAUTIER

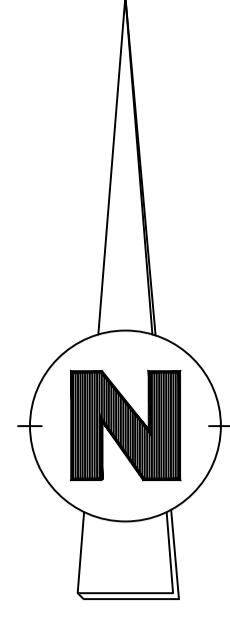

LEGENDE

- ZONE D'ASSAINISSEMENT COLLECTIF
- ZONE FUTURE D'ASSAINISSEMENT COLLECTIF NECESSITANT UN AMENAGEMENT D'ENSEMBLE. ZONE A URBANISER RACCORDABLE AU RESEAU D'ASSAINISSEMENT COLLECTIF CEPENDANT CHAQUE PARCELLE CADASTRALE COMPOSANT CES ZONES N'EST PAS DIRECTEMENT DESERVIE PAR UN RESEAU D'EAUX USEES. AUSSI A L'INTERIEUR D'UNE ZONE, L'AMENAGEUR DEVRA ETENDRE LE RESEAU D'ASSAINISSEMENT A SA CHARGE.
- ZONE D'ASSAINISSEMENT NON COLLECTIF

