




# PLAN LOCAL D'URBANISME Métropole Rouen Normandie

## 5 - Annexes TOME 5 - Annexes informatives Annexe 15 - Zones humides et zones d'expansion de crues du SAGE Cailly-Aubette-Robec

Approuvé le 13 février 2020

Plan n° 1 sur 10

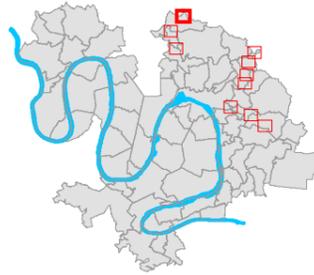

Echelle : 1 / 5 000




### Zone d'expansion de crues :

-  Zone d'expansion de crues fonctionnelle
-  Zone d'expansion de crues non fonctionnelle prioritaire

### Zones humides :

-  Zone humide ayant perdu son caractère humide
-  Zone humide dégradée
-  Zone humide fonctionnelle à classer en ZHIEP

-  Limite communale
-  Parcelle cadastrale
-  Bâti

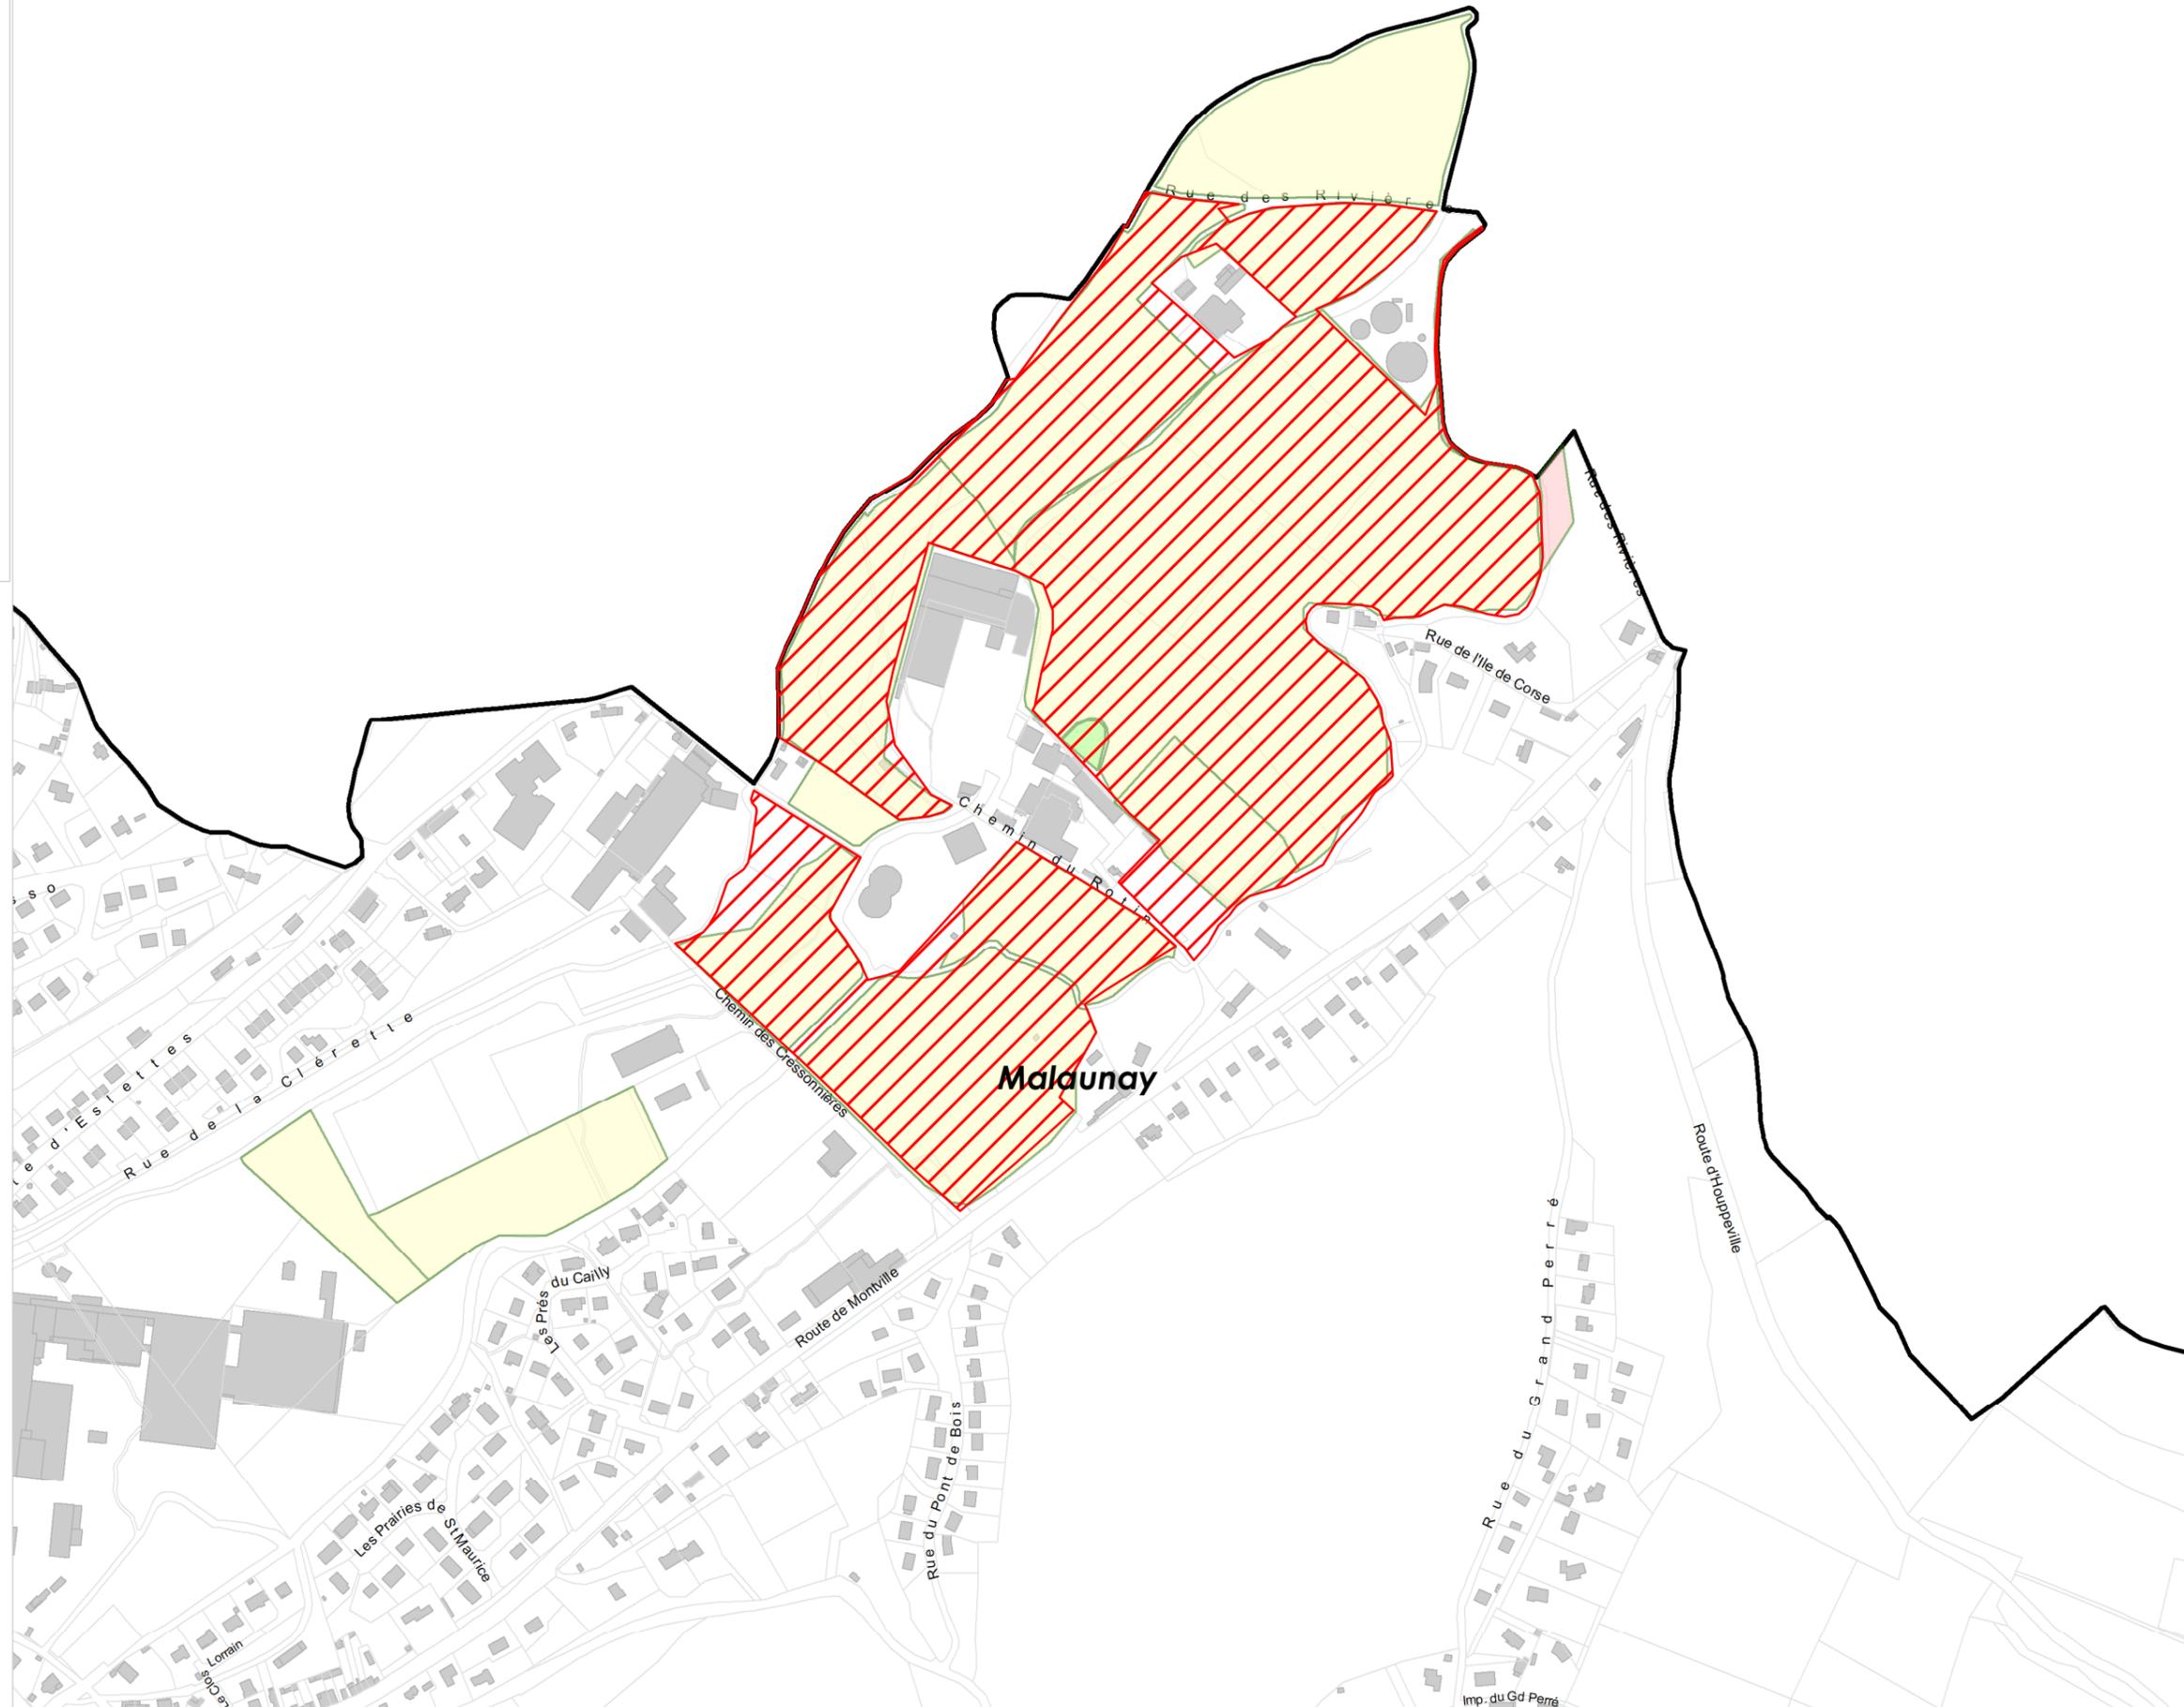




**PLAN LOCAL D'URBANISME**  
**Métropole Rouen Normandie**

**5 - Annexes**  
**TOME 5 - Annexes informatives**  
**Annexe 15 - Zones humides et zones**  
**d'expansion de crues du**  
**SAGE Cailly-Aubette-Robec**

Approuvé le 13 février 2020

Plan n° 2 sur 10

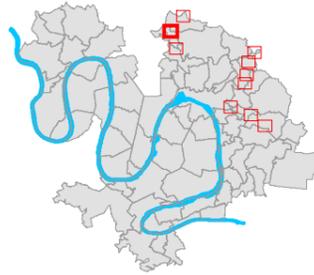

Echelle : 1 / 5 000



**Zone d'expansion de crues :**

-  Zone d'expansion de crues fonctionnelle
-  Zone d'expansion de crues non fonctionnelle prioritaire

**Zones humides :**

-  Zone humide ayant perdu son caractère humide
-  Zone humide dégradée
-  Zone humide fonctionnelle à classer en ZHIEP

-  Limite communale
-  Parcelle cadastrale
-  Bâti





**PLAN LOCAL D'URBANISME**  
**Métropole Rouen Normandie**

**5 - Annexes**  
**TOME 5 - Annexes informatives**  
**Annexe 15 - Zones humides et zones**  
**d'expansion de crues du**  
**SAGE Cailly-Aubette-Robec**

Approuvé le 13 février 2020

Plan n° 3 sur 10



Echelle : 1 / 5 000




**Zone d'expansion de crues :**

-  Zone d'expansion de crues fonctionnelle
-  Zone d'expansion de crues non fonctionnelle prioritaire

**Zones humides :**

-  Zone humide ayant perdu son caractère humide
-  Zone humide dégradée
-  Zone humide fonctionnelle à classer en ZHIEP

-  Limite communale
-  Parcelle cadastrale
-  Bâti

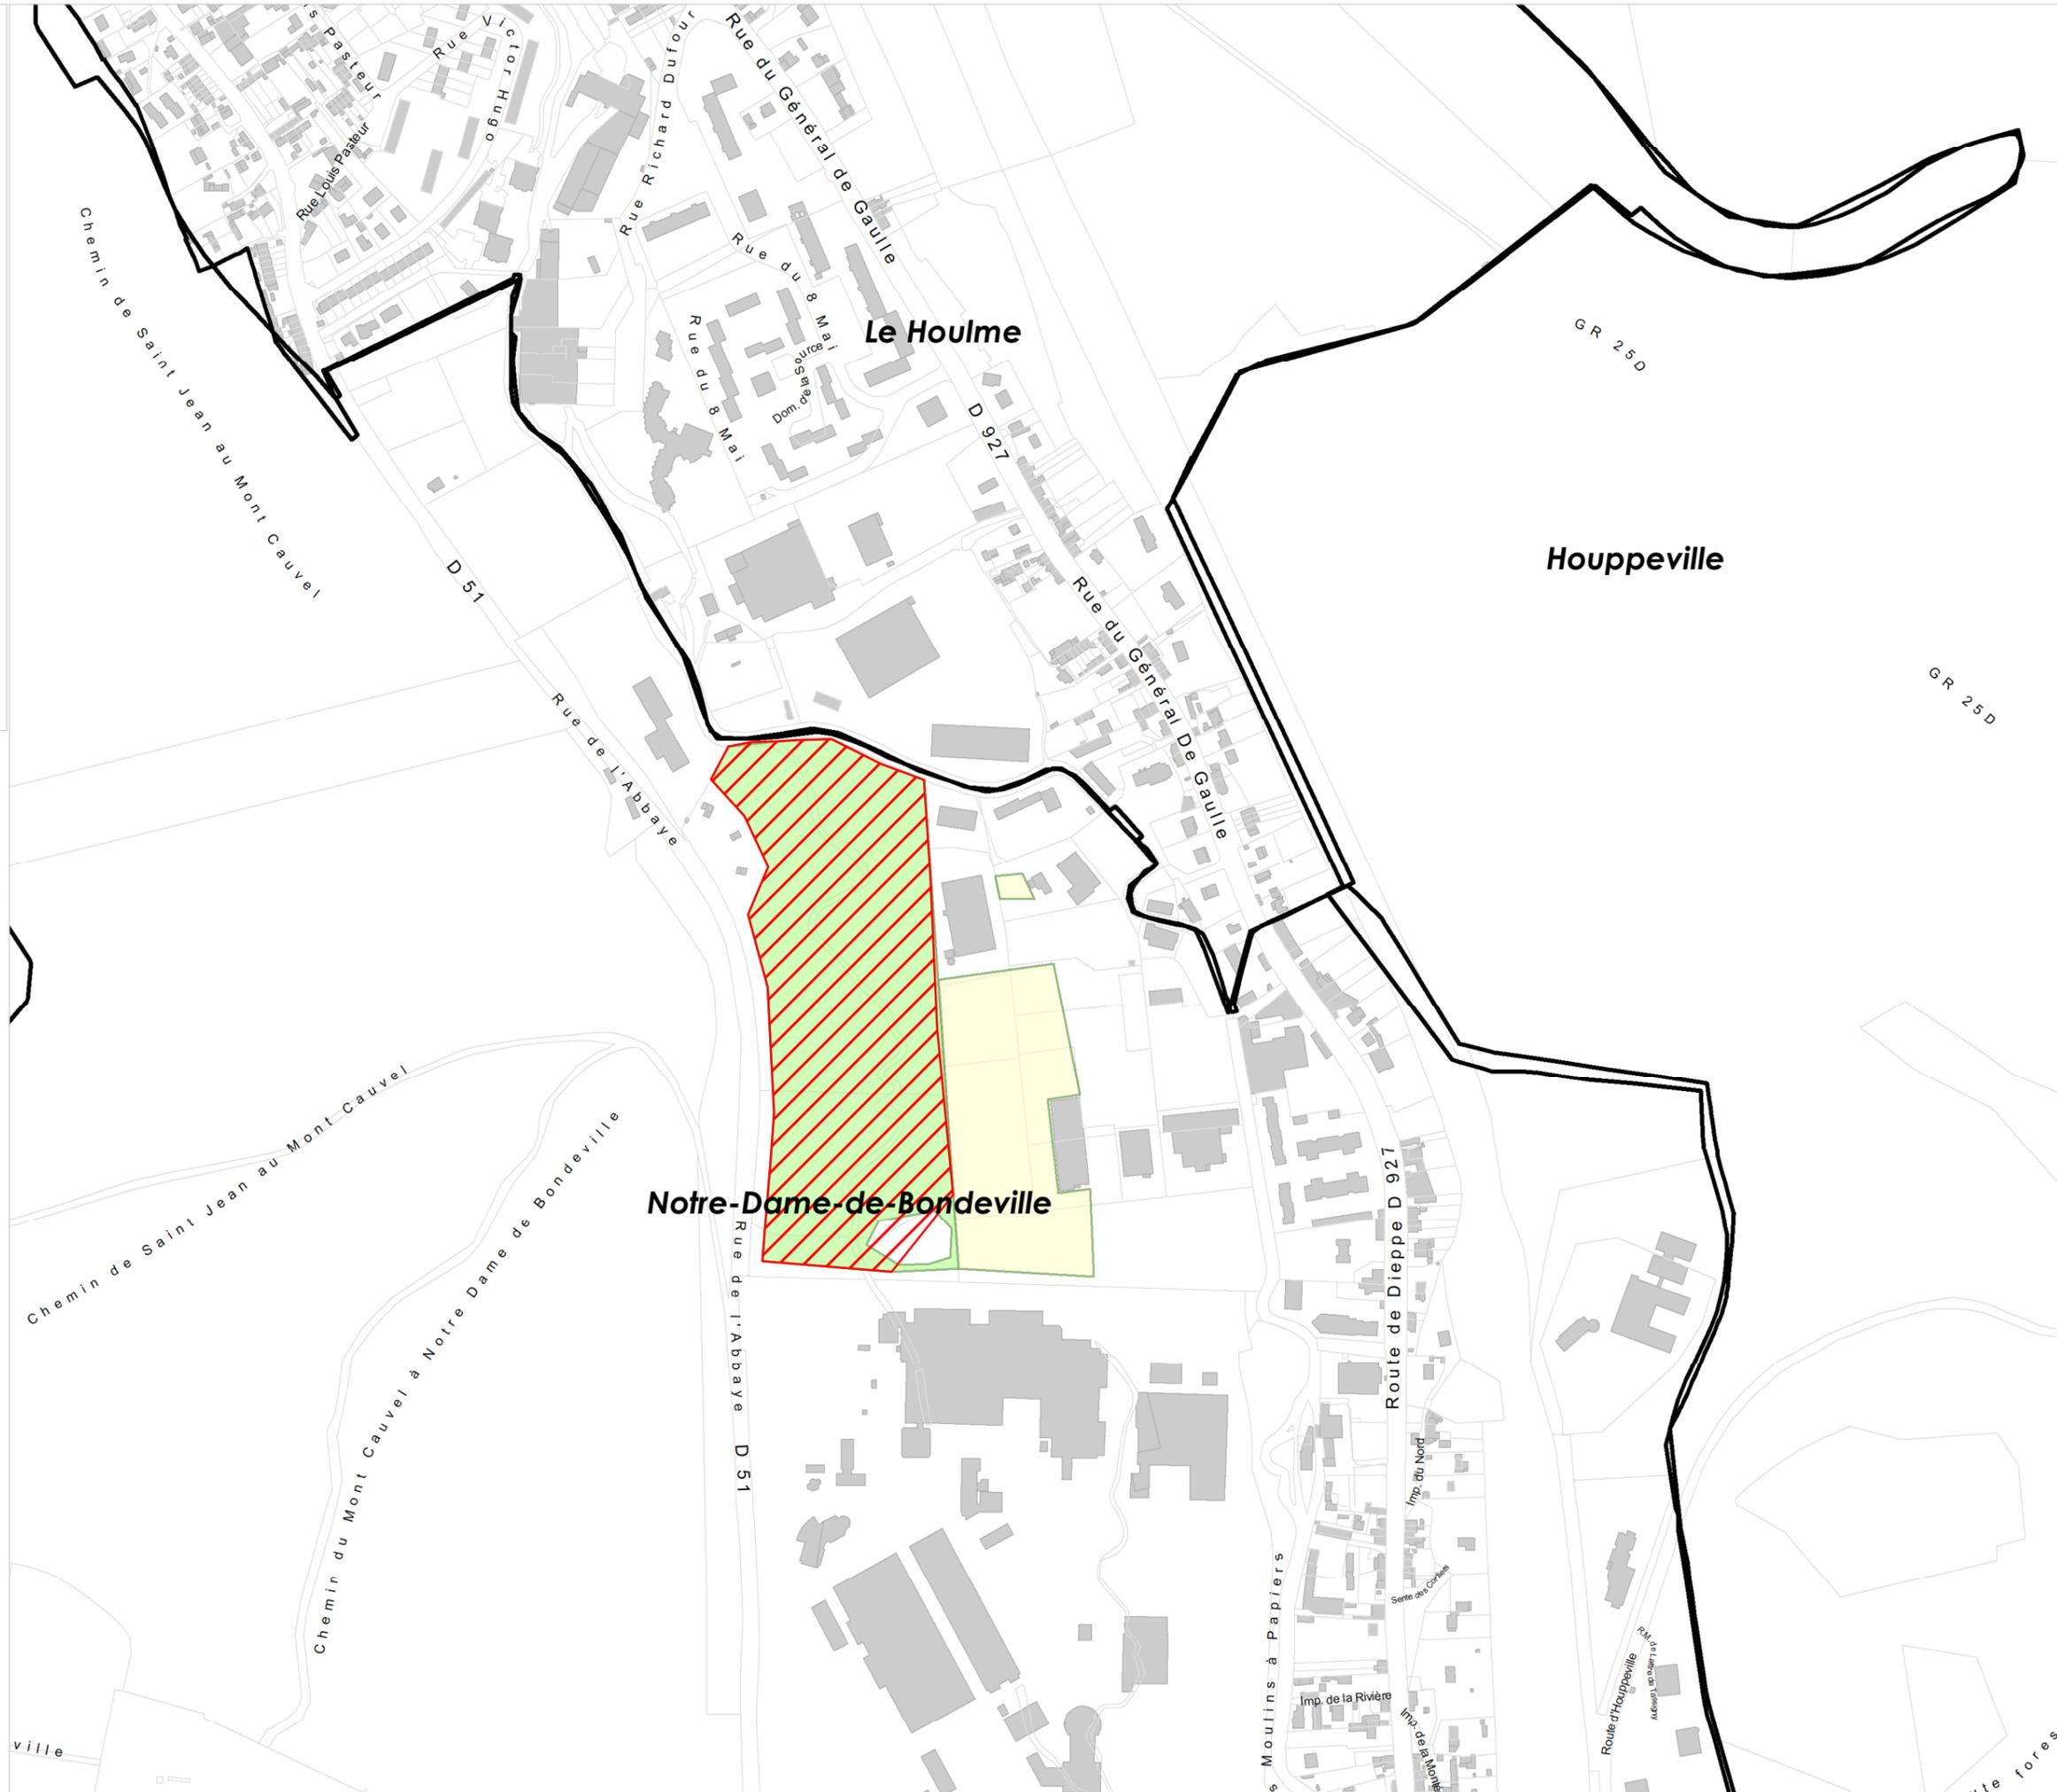



**PLAN LOCAL D'URBANISME**  
**Métropole Rouen Normandie**

**5 - Annexes**  
**TOME 5 - Annexes informatives**  
**Annexe 15 - Zones humides et zones**  
**d'expansion de crues du**  
**SAGE Cailly-Aubette-Robec**

Approuvé le 13 février 2020

Plan n° 4 sur 10



Echelle : 1 / 5 000



**Zone d'expansion de crues :**

-  Zone d'expansion de crues fonctionnelle
-  Zone d'expansion de crues non fonctionnelle prioritaire

**Zones humides :**

-  Zone humide ayant perdu son caractère humide
-  Zone humide dégradée
-  Zone humide fonctionnelle à classer en ZHIEP

-  Limite communale
-  Parcelle cadastrale
-  Bâti





**PLAN LOCAL D'URBANISME**  
**Métropole Rouen Normandie**

**5 - Annexes**  
**TOME 5 - Annexes informatives**  
**Annexe 15 - Zones humides et zones**  
**d'expansion de crues du**  
**SAGE Cailly-Aubette-Robec**

Approuvé le 13 février 2020

Plan n° 5 sur 10



Echelle : 1 / 5 000




**Zone d'expansion de crues :**

-  Zone d'expansion de crues fonctionnelle
-  Zone d'expansion de crues non fonctionnelle prioritaire

**Zones humides :**

-  Zone humide ayant perdu son caractère humide
-  Zone humide dégradée
-  Zone humide fonctionnelle à classer en ZHIEP

-  Limite communale
-  Parcelle cadastrale
-  Bâti

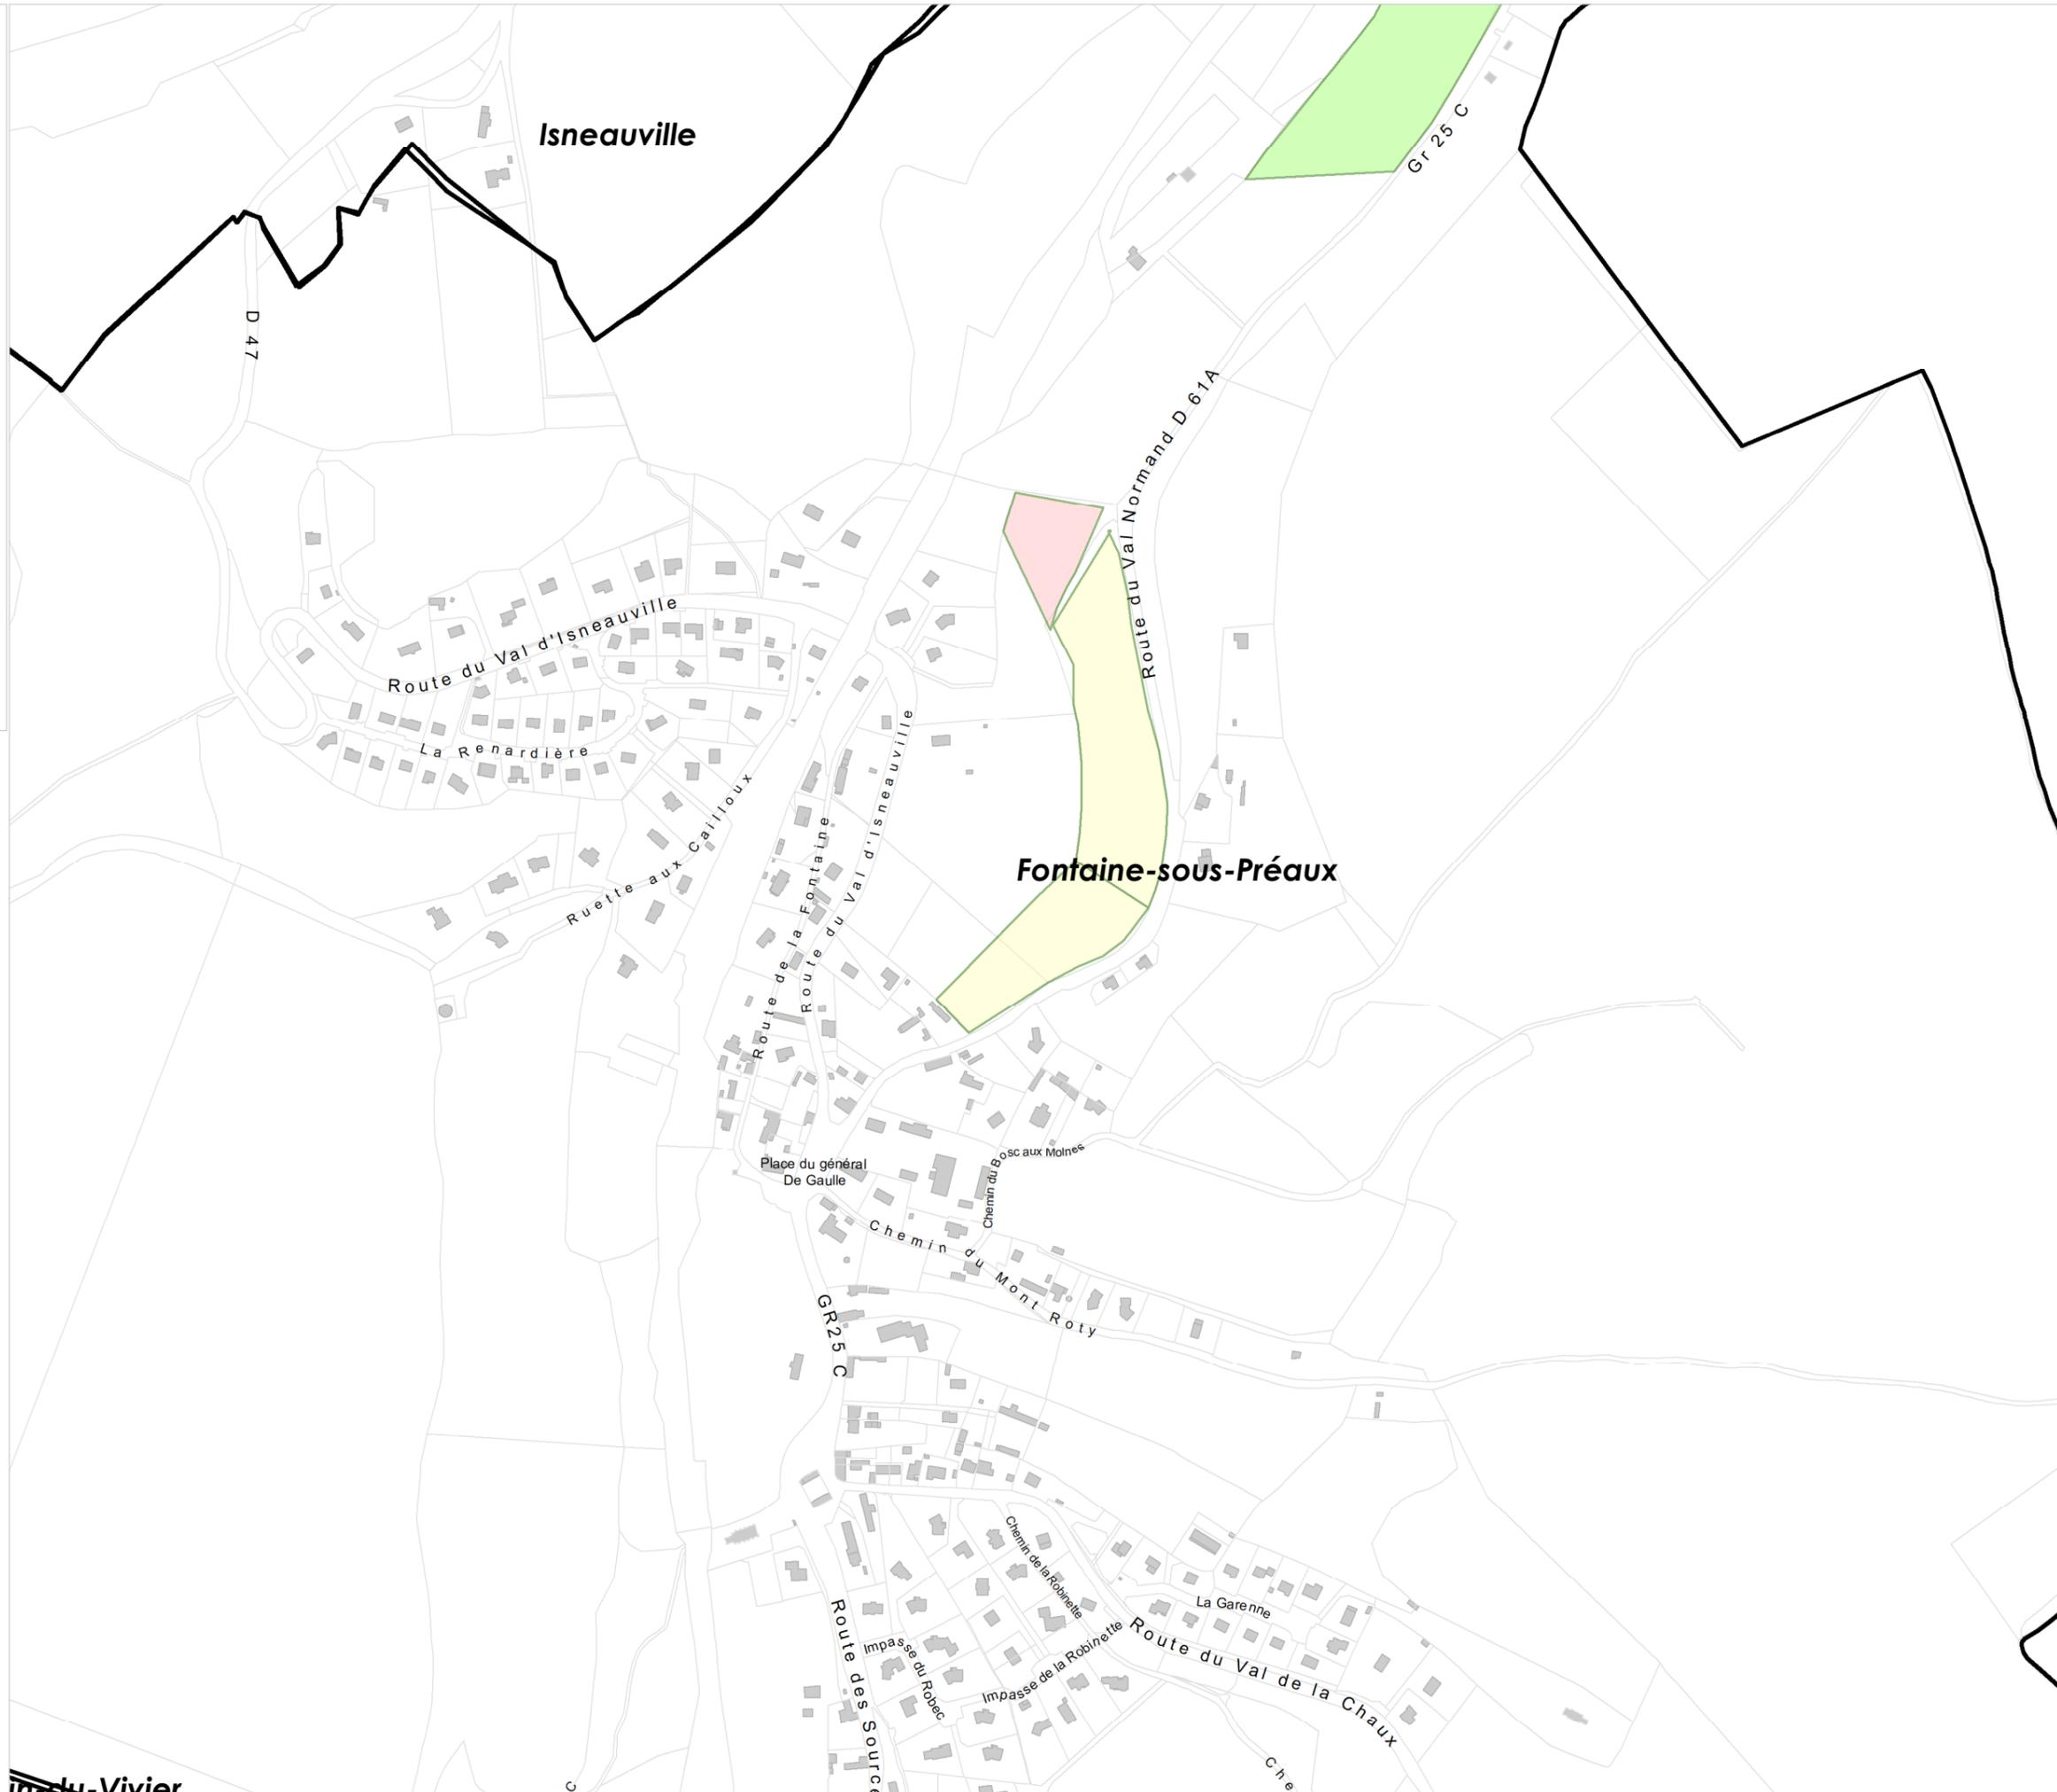




**PLAN LOCAL D'URBANISME**  
**Métropole Rouen Normandie**

**5 - Annexes**  
**TOME 5 - Annexes informatives**  
**Annexe 15 - Zones humides et zones**  
**d'expansion de crues du**  
**SAGE Cailly-Aubette-Robec**

Approuvé le 13 février 2020

Plan n° 6 sur 10

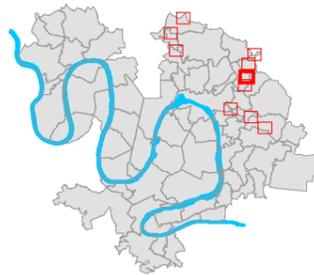

Echelle : 1 / 5 000



**Zone d'expansion de crues :**

-  Zone d'expansion de crues fonctionnelle
-  Zone d'expansion de crues non fonctionnelle prioritaire

**Zones humides :**

-  Zone humide ayant perdu son caractère humide
-  Zone humide dégradée
-  Zone humide fonctionnelle à classer en ZHIEP

-  Limite communale
-  Parcelle cadastrale
-  Bâti





**PLAN LOCAL D'URBANISME**  
**Métropole Rouen Normandie**

**5 - Annexes**  
**TOME 5 - Annexes informatives**  
**Annexe 15 - Zones humides et zones**  
**d'expansion de crues du**  
**SAGE Cailly-Aubette-Robec**

Approuvé le 13 février 2020

Plan n° 7 sur 10



Echelle : 1 / 5 000



**Zone d'expansion de crues :**

-  Zone d'expansion de crues fonctionnelle
-  Zone d'expansion de crues non fonctionnelle prioritaire

**Zones humides :**

-  Zone humide ayant perdu son caractère humide
-  Zone humide dégradée
-  Zone humide fonctionnelle à classer en ZHIEP

-  Limite communale
-  Parcelle cadastrale
-  Bâti








**PLAN LOCAL D'URBANISME**  
**Métropole Rouen Normandie**

**5 - Annexes**  
**TOME 5 - Annexes informatives**  
**Annexe 15 - Zones humides et zones**  
**d'expansion de crues du**  
**SAGE Cailly-Aubette-Robec**

Approuvé le 13 février 2020

Plan n° 9 sur 10

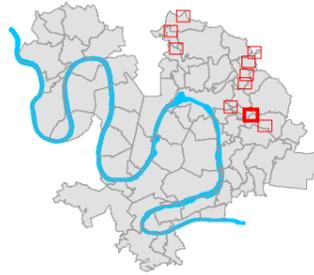

Echelle : 1 / 5 000




**Zone d'expansion de crues :**

-  Zone d'expansion de crues fonctionnelle
-  Zone d'expansion de crues non fonctionnelle prioritaire

**Zones humides :**

-  Zone humide ayant perdu son caractère humide
-  Zone humide dégradée
-  Zone humide fonctionnelle à classer en ZHIEP

-  Limite communale
-  Parcelle cadastrale
-  Bâti

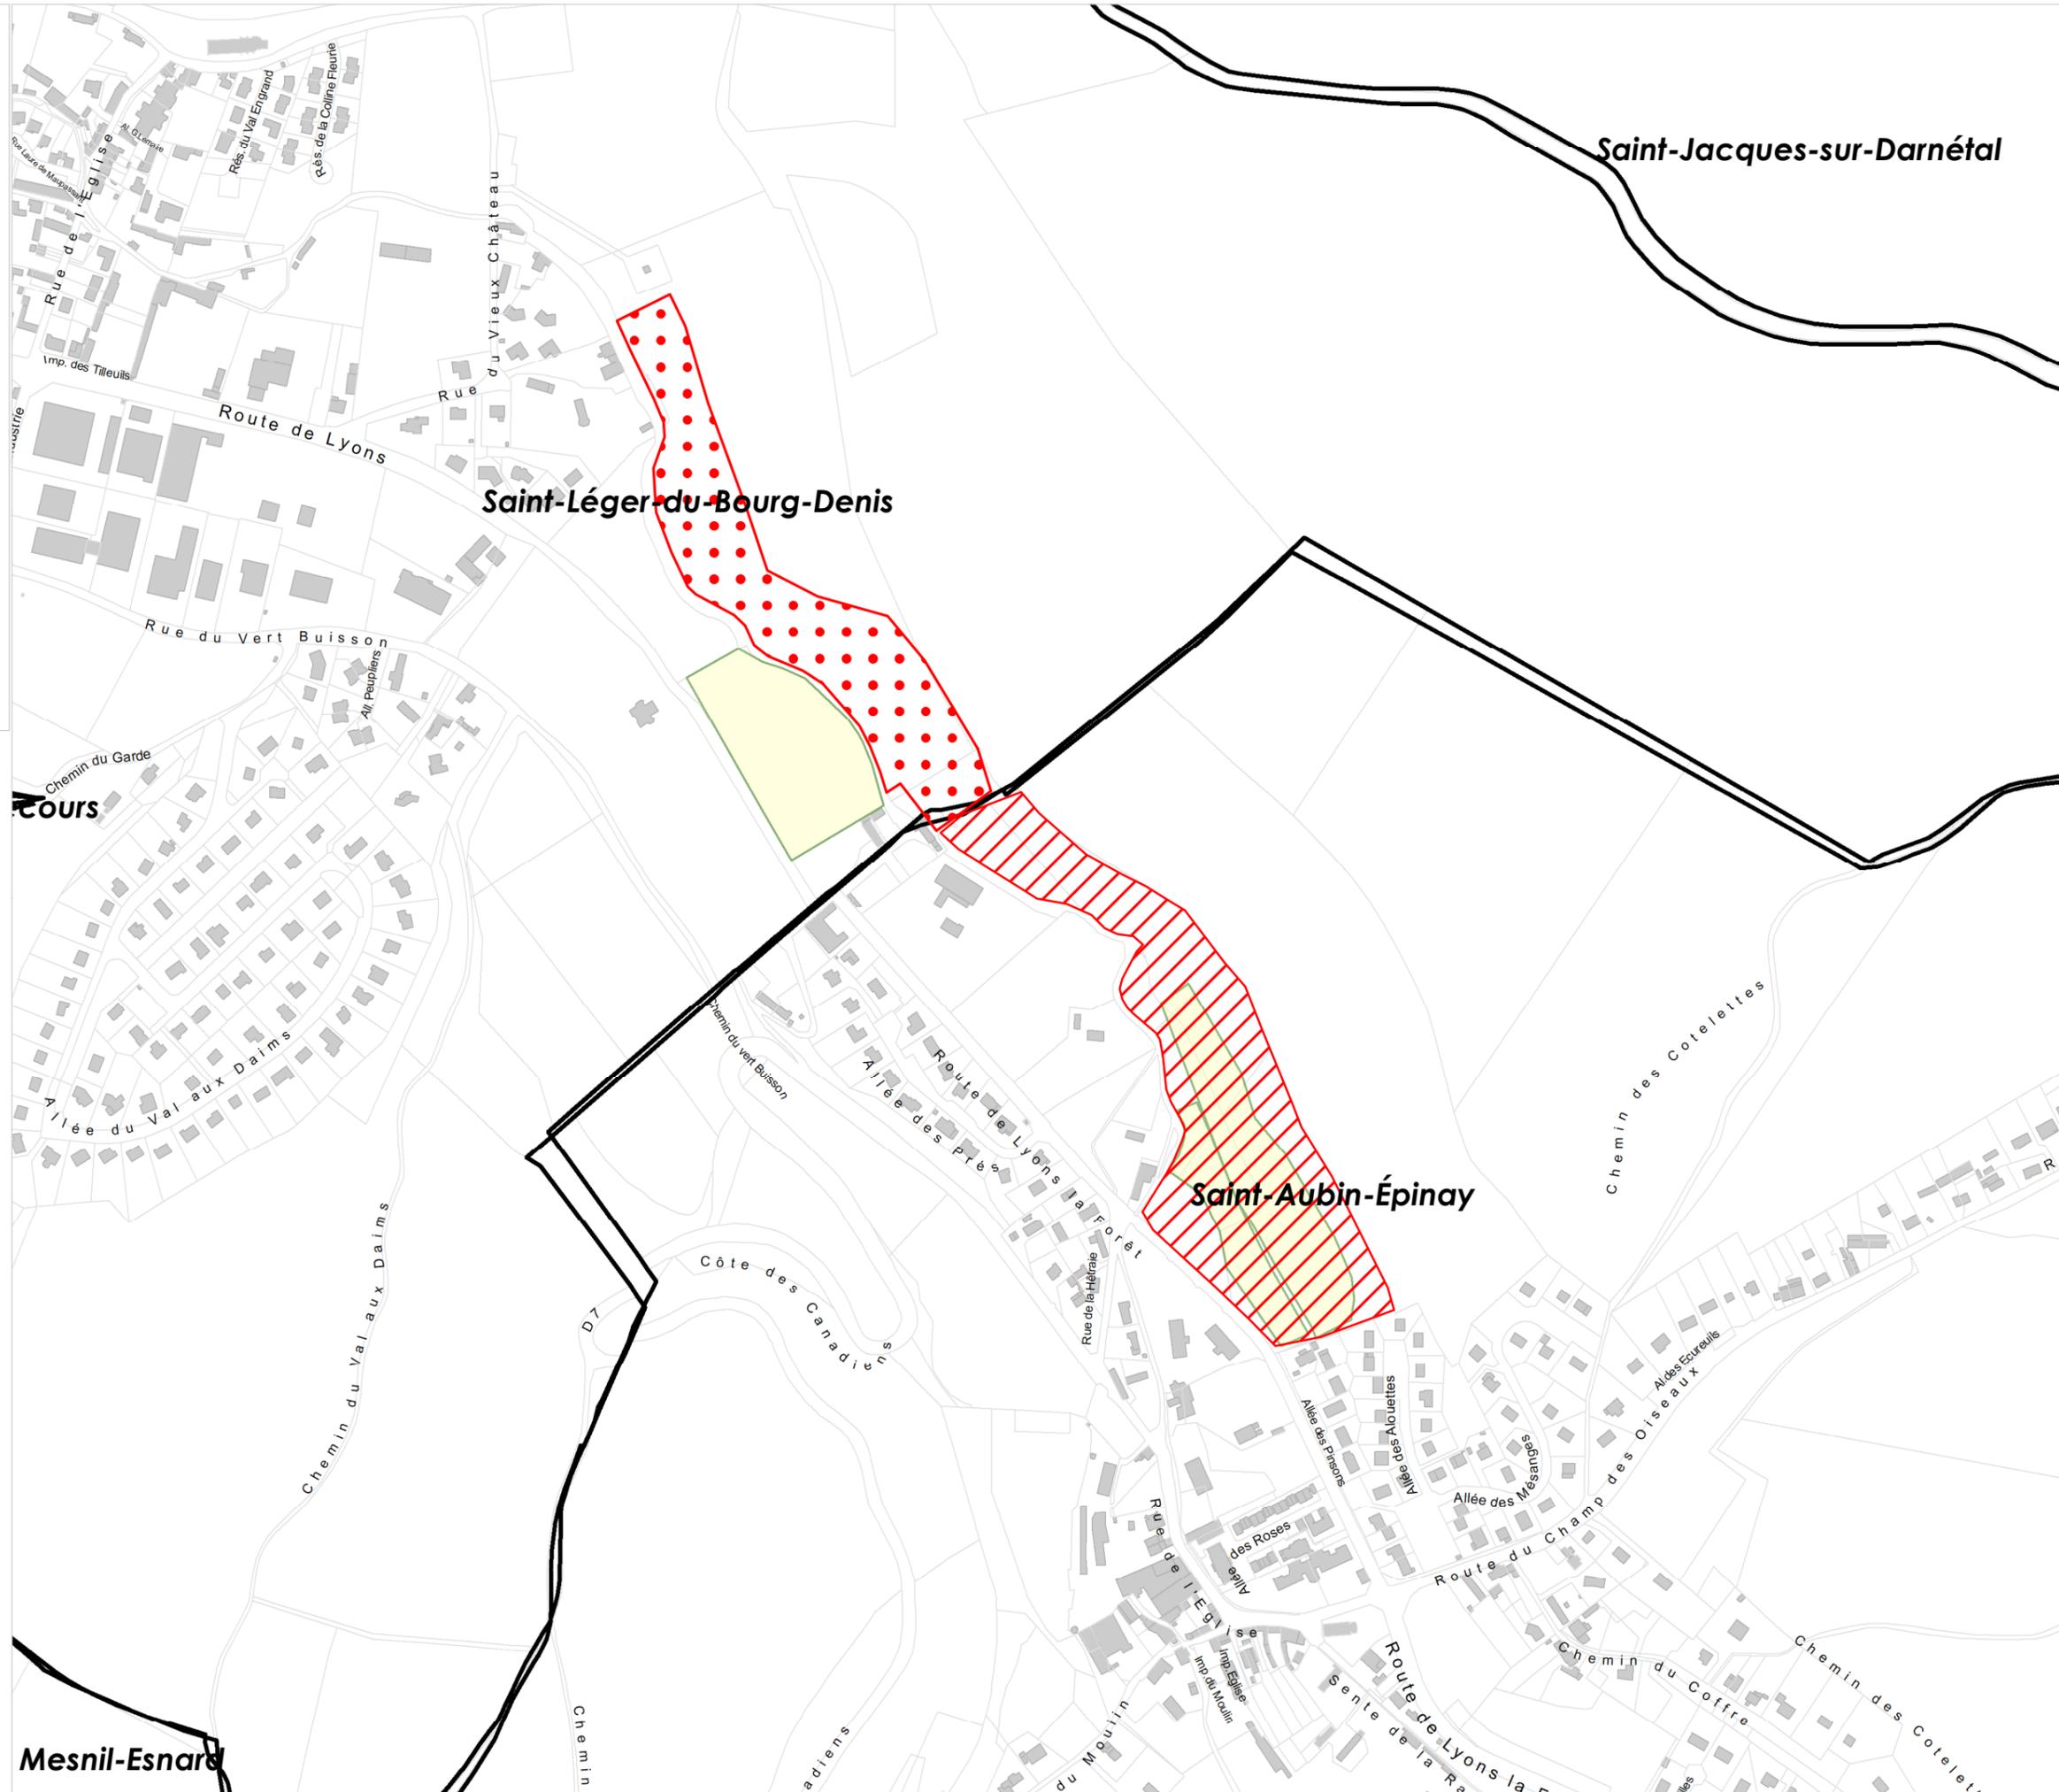



**PLAN LOCAL D'URBANISME**  
**Métropole Rouen Normandie**

**5 - Annexes**  
**TOME 5 - Annexes informatives**  
**Annexe 15 - Zones humides et zones d'expansion de crues du SAGE Cailly-Aubette-Robec**

Approuvé le 13 février 2020

Plan n° 10 sur 10



Echelle : 1 / 5 000



**Zone d'expansion de crues :**

-  Zone d'expansion de crues fonctionnelle
-  Zone d'expansion de crues non fonctionnelle prioritaire

**Zones humides :**

-  Zone humide ayant perdu son caractère humide
-  Zone humide dégradée
-  Zone humide fonctionnelle à classer en ZHIEP

-  Limite communale
-  Parcelle cadastrale
-  Bâti

