


Fichier Source : Agglo. de ROUEN - CADASTRE 2006 - 07 Janvier 2008

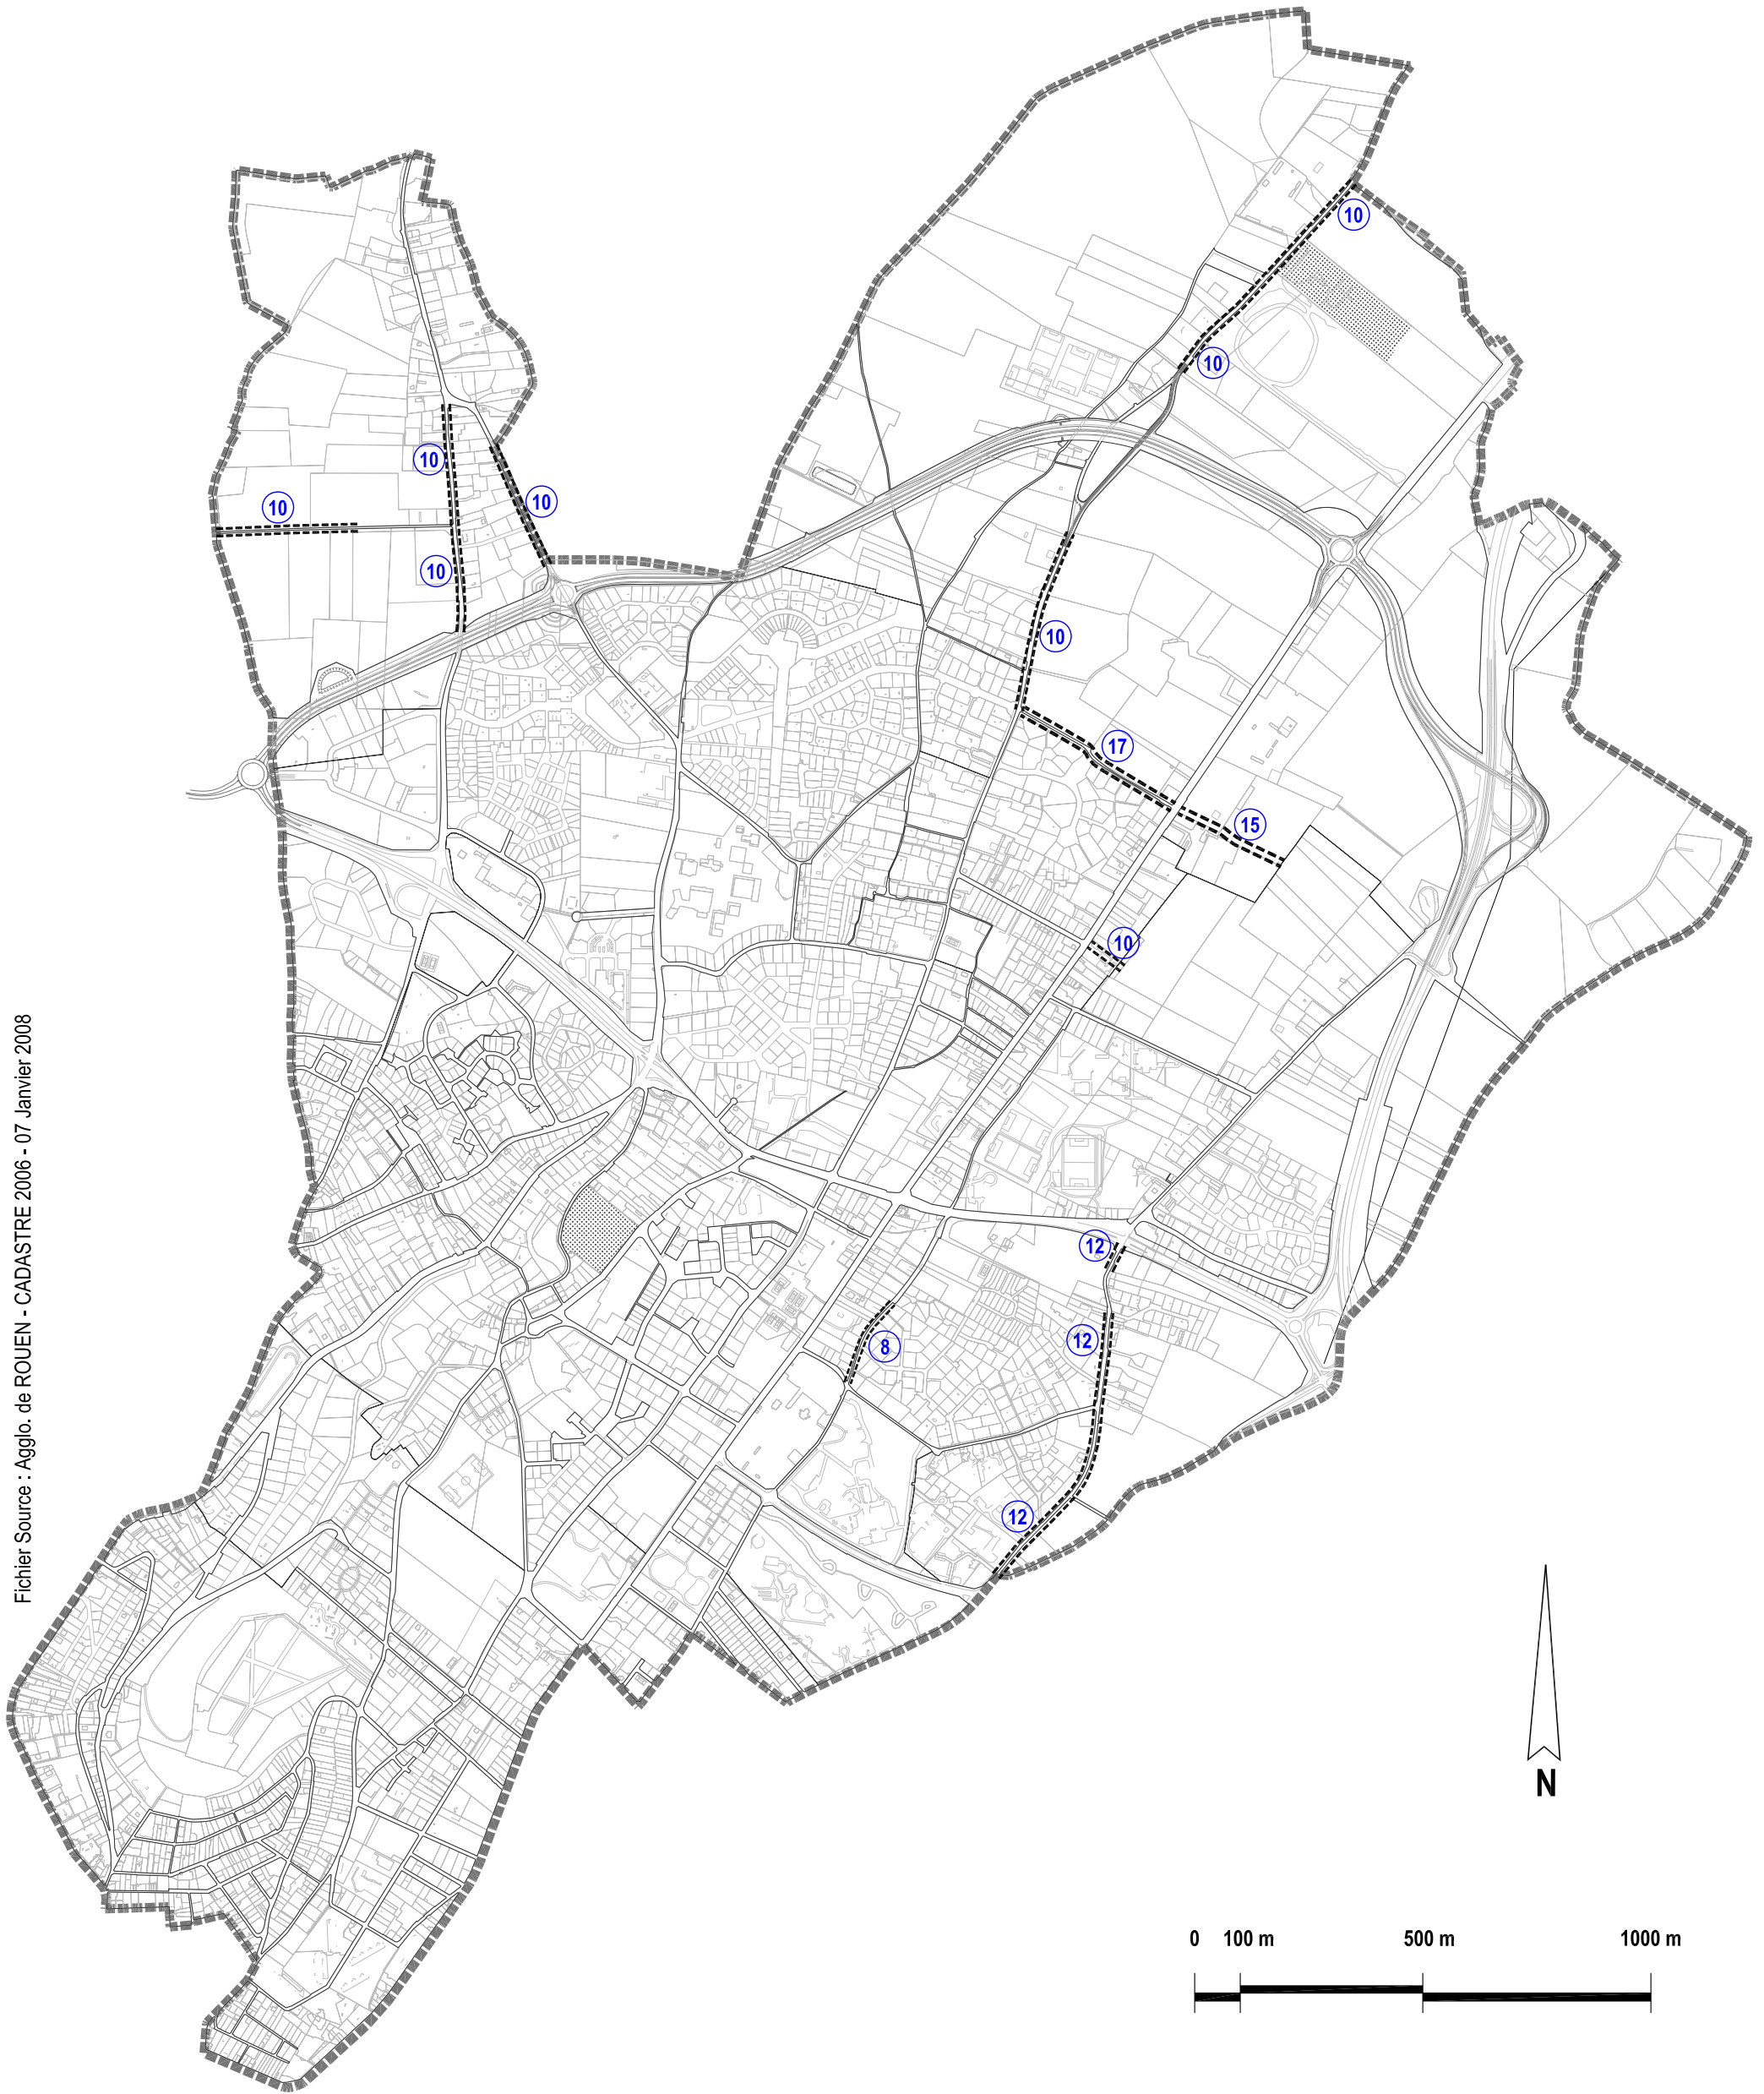

----- ALIGNEMENT PROJETE
⑩ EMPRISE EN METRES

PLAN DES ALIGNEMENTS

Document approuvé le 17 Janvier 2008

Département de la Seine-Maritime
Commune de
BOIS-GUILLAUME
PLAN LOCAL D'URBANISME

Michel GUERIN Urbaniste-Architecte