


# Liste des Emplacements Réservés

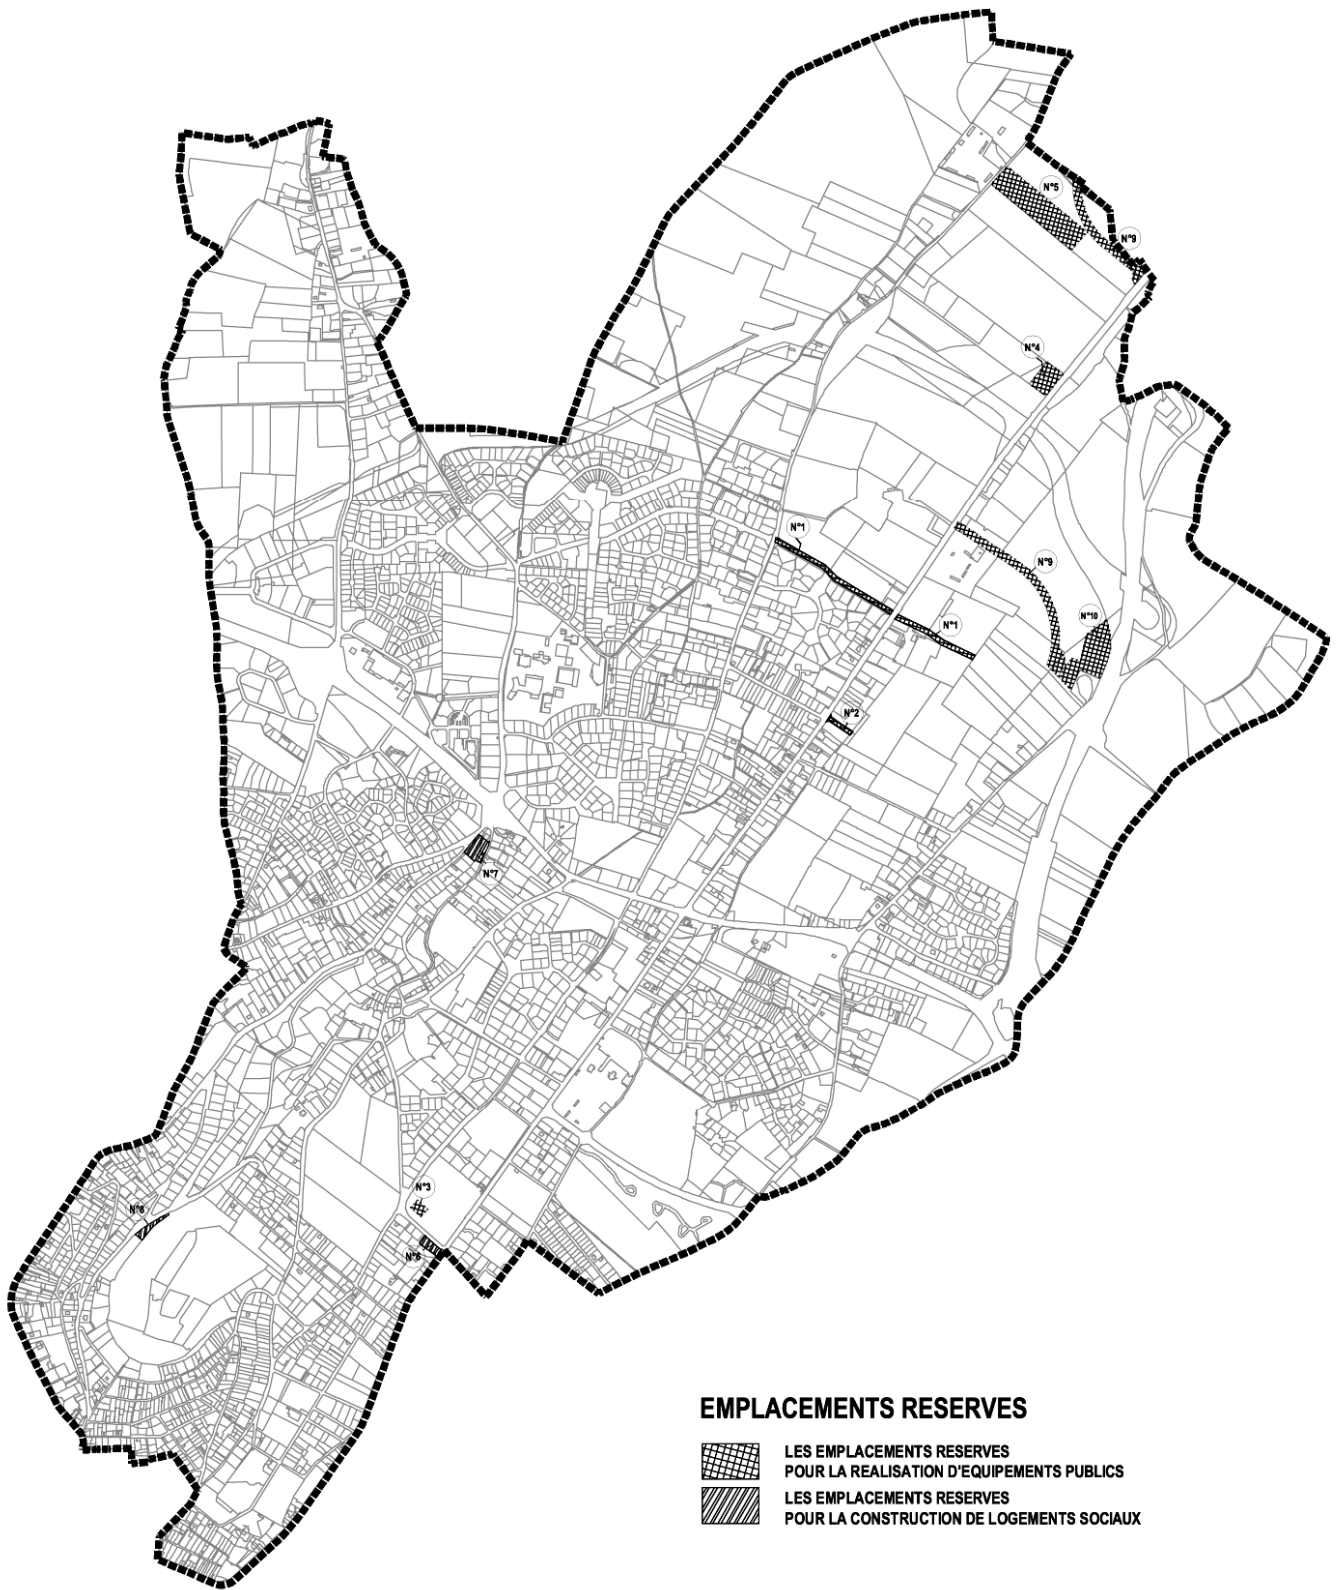

## EMPLACEMENTS RESERVES



LES EMPLACEMENTS RESERVES  
POUR LA REALISATION D'EQUIPEMENTS PUBLICS

LES EMPLACEMENTS RESERVES  
POUR LA CONSTRUCTION DE LOGEMENTS SOCIAUX