


prescrit le 23.11.90
arrêté le 10.12.93
publié le 19.07.94
approuvé le 13.05.95
établi par

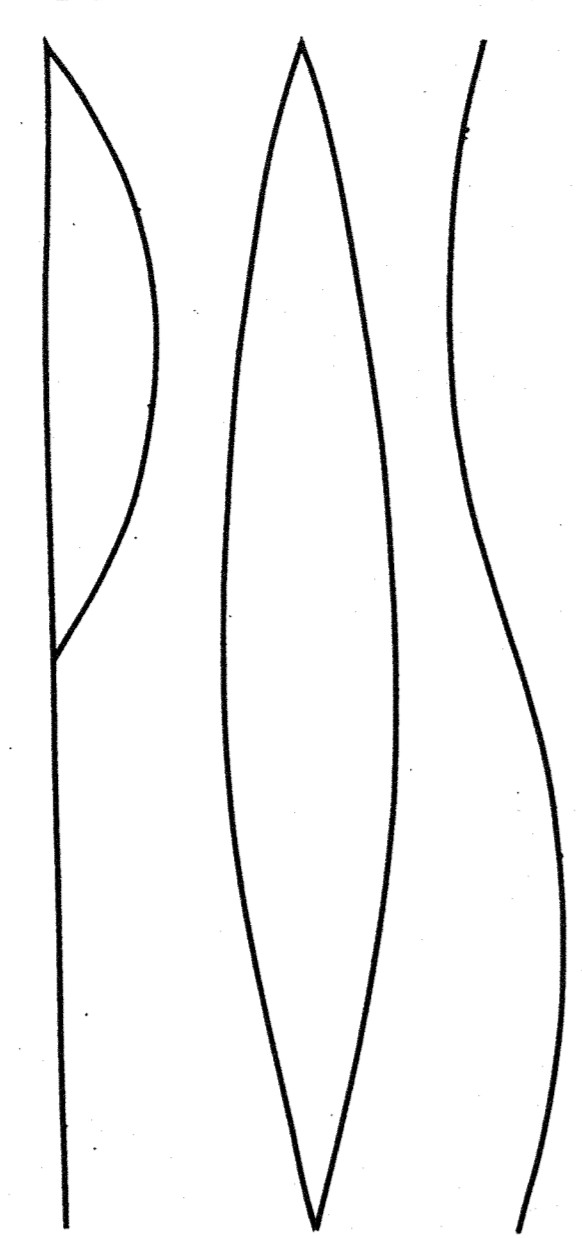

plan d'occupation des sols



6 annexes sanitaires
6th plan du réseau d'eau
échelle 1/5000^e

EPINAY SUR DUCLAIR



	réseau alimentation en eau potable
--	------------------------------------