




ASSAINISSEMENT EXISTANT
 RESEAU EXISTANT (GRAVITAIRE ET REPOULEMENT)

ZONAGE D'ASSAINISSEMENT

- SECTEUR A VOCATION ASSAINISSEMENT COLLECTIF
- LOGEMENTS A VOCATION ASSAINISSEMENT NON COLLECTIF
- LOGEMENTS ACTUELLEMENT EN ASSAINISSEMENT NON COLLECTIF PASSANT EN ASSAINISSEMENT COLLECTIF EN FONCTION DE L'URBANISATION

8.7.1

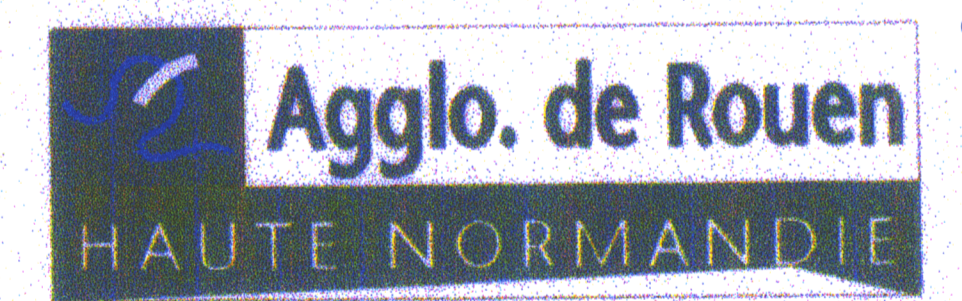

COMMUNE DE LE MESNIL ESNARD
ZONAGE D'ASSAINISSEMENT DES EAUX USEES

numéro d'affaire : 25065	Réf. du plan	Indice
échelle : 1/5000ème		02
phase :		
nom du fichier :		
type de repère altimétrique : NGF		
type de repère planimétrique : xy		



Siège social :
 Aménagement Traitement des Eaux Voiries réseaux divers Environnement
 12, Square Rameau - 94600 CHAMPIGNY SUR MARNE
 Tél : 01.48.80.86.88 - Fax : 01.48.80.89.12

INDICE	OBJET DE L'INDICE	DATE	DESSINE PAR	VERIFE PAR
01	CREATION	12/2003	S.SIEMIASZKO	H.N. LEFEBVRE
02	MODIFICATION ZONAGES	01/2004	S.SIEMIASZKO	H.N. LEFEBVRE