

8.7.6

Réseau GAZ  
Commune de Mesnil-Esnard


Plan établi par EDF-GDF SERVICES pour ses besoins, toute reproduction totale ou partielle interdite sans son autorisation.

EDF-GDF plan des réseaux gaz



Echelle: 1/5000 Date: 08/10/03  
 Nom: 15146076

BPA/BP	MPA/MPB	MPC	Autres réseaux	
Acier	PE	Fonte cassante	Fonte ductile	Autres
				Inconnues

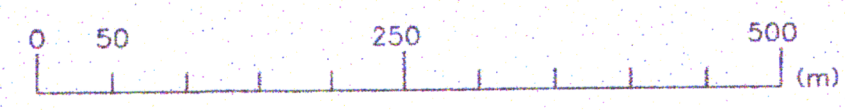

Le MESNIL ESNARD  
 RESEAUX GAZ  
 PLANCHE I