Plan établi par EDF-GDF SERVICES pour ses besoins.
toute reproduction totale ou partielle interdite
sans son autorisation.

EDF-GDF plan des réseaux gaz

Echelle: 1/5000 | Nom: 15146075

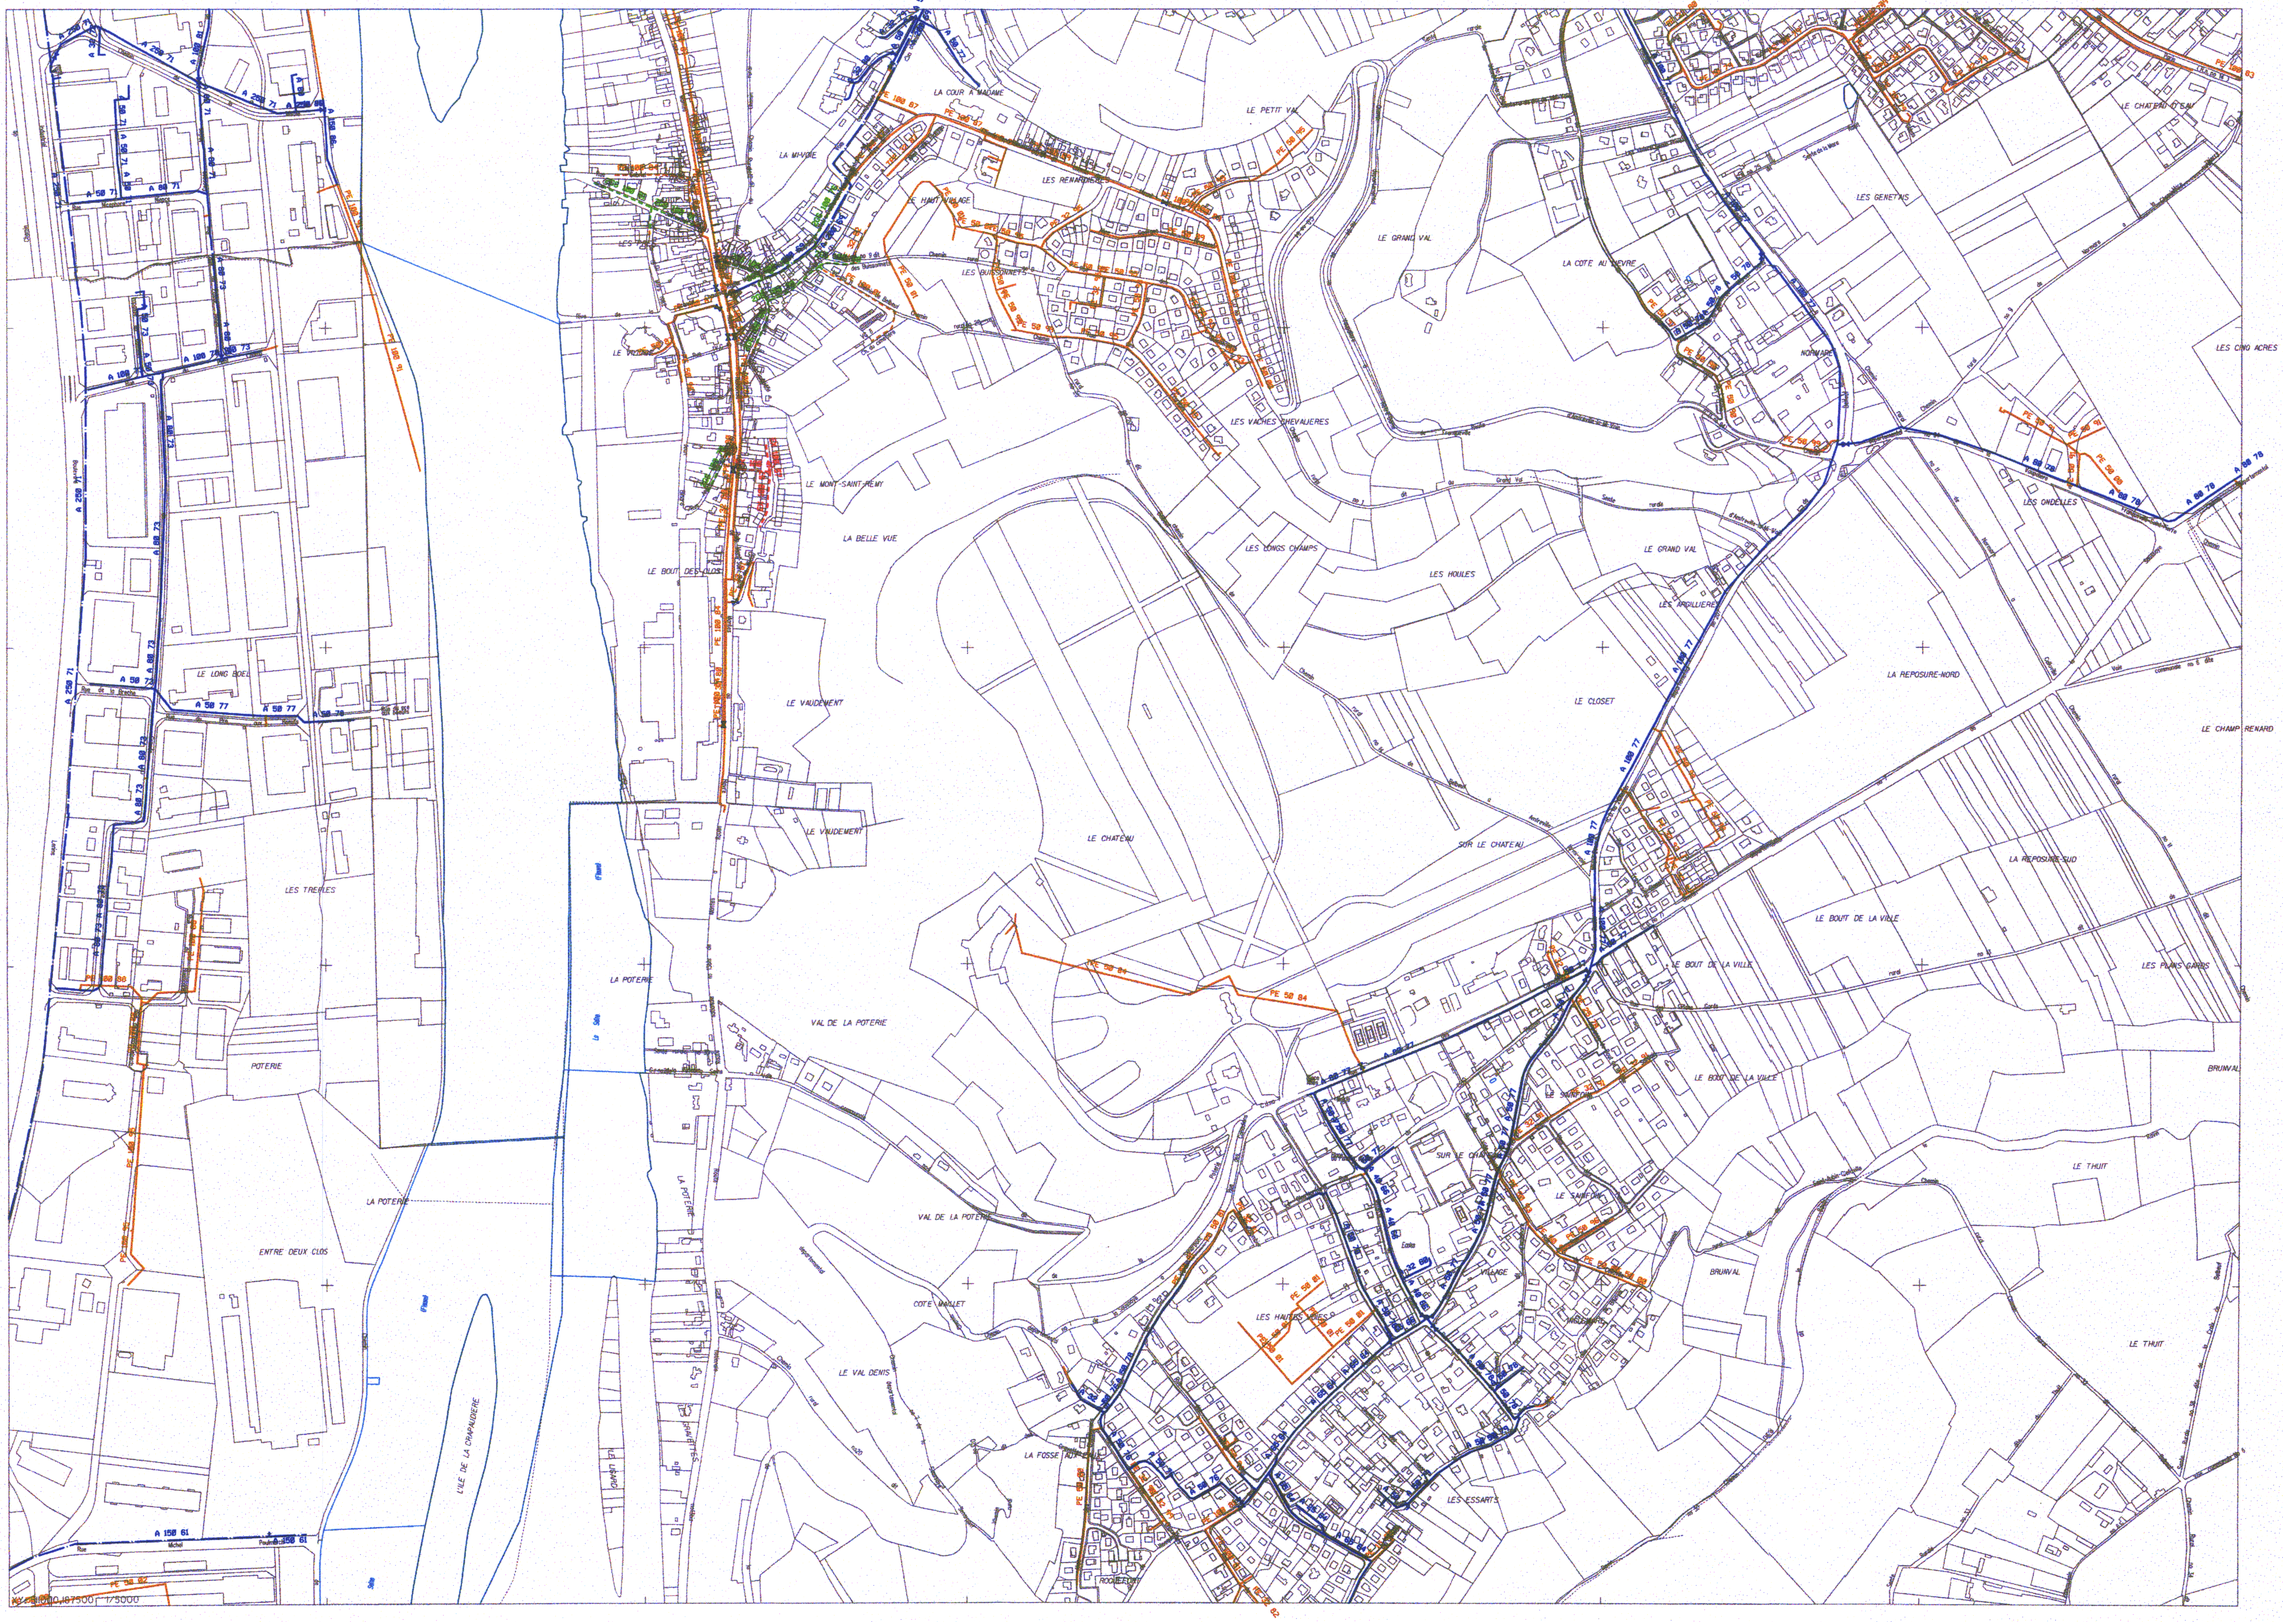

Echelle: 1/5000	Date: 08/10/03
Nom: 15146075	

BPA/BP	MPA/MPB	MPC	Autres réseaux
Acier	PE	Fonte cassante	Fonte ductile	Autres	Inconnues	Abandonné

0 50 250 500 (m)

Le MESNIL ESNARD
RESEAUX GAZ
PLANCHE 2