

VILLE DU MESNIL-ESNARD



Plan Local d'Urbanisme  
de la Commune du Mesnil-Esnard

ZONES D'AMENAGEMENT  
CONCERTE

POS approuvé le : 24/10/75  
Mis en révision le : 28/03/02  
PLU arrêté le : 09/12/03  
PLU approuvé le : - 6 SEP. 2004

Vu pour être annexé  
à la délibération  
en date du :

- 6 SEP. 2004




Jean HAREL

Le Maire

# Zone d'aménagement concerté

Commune du Mesnil-Esnard

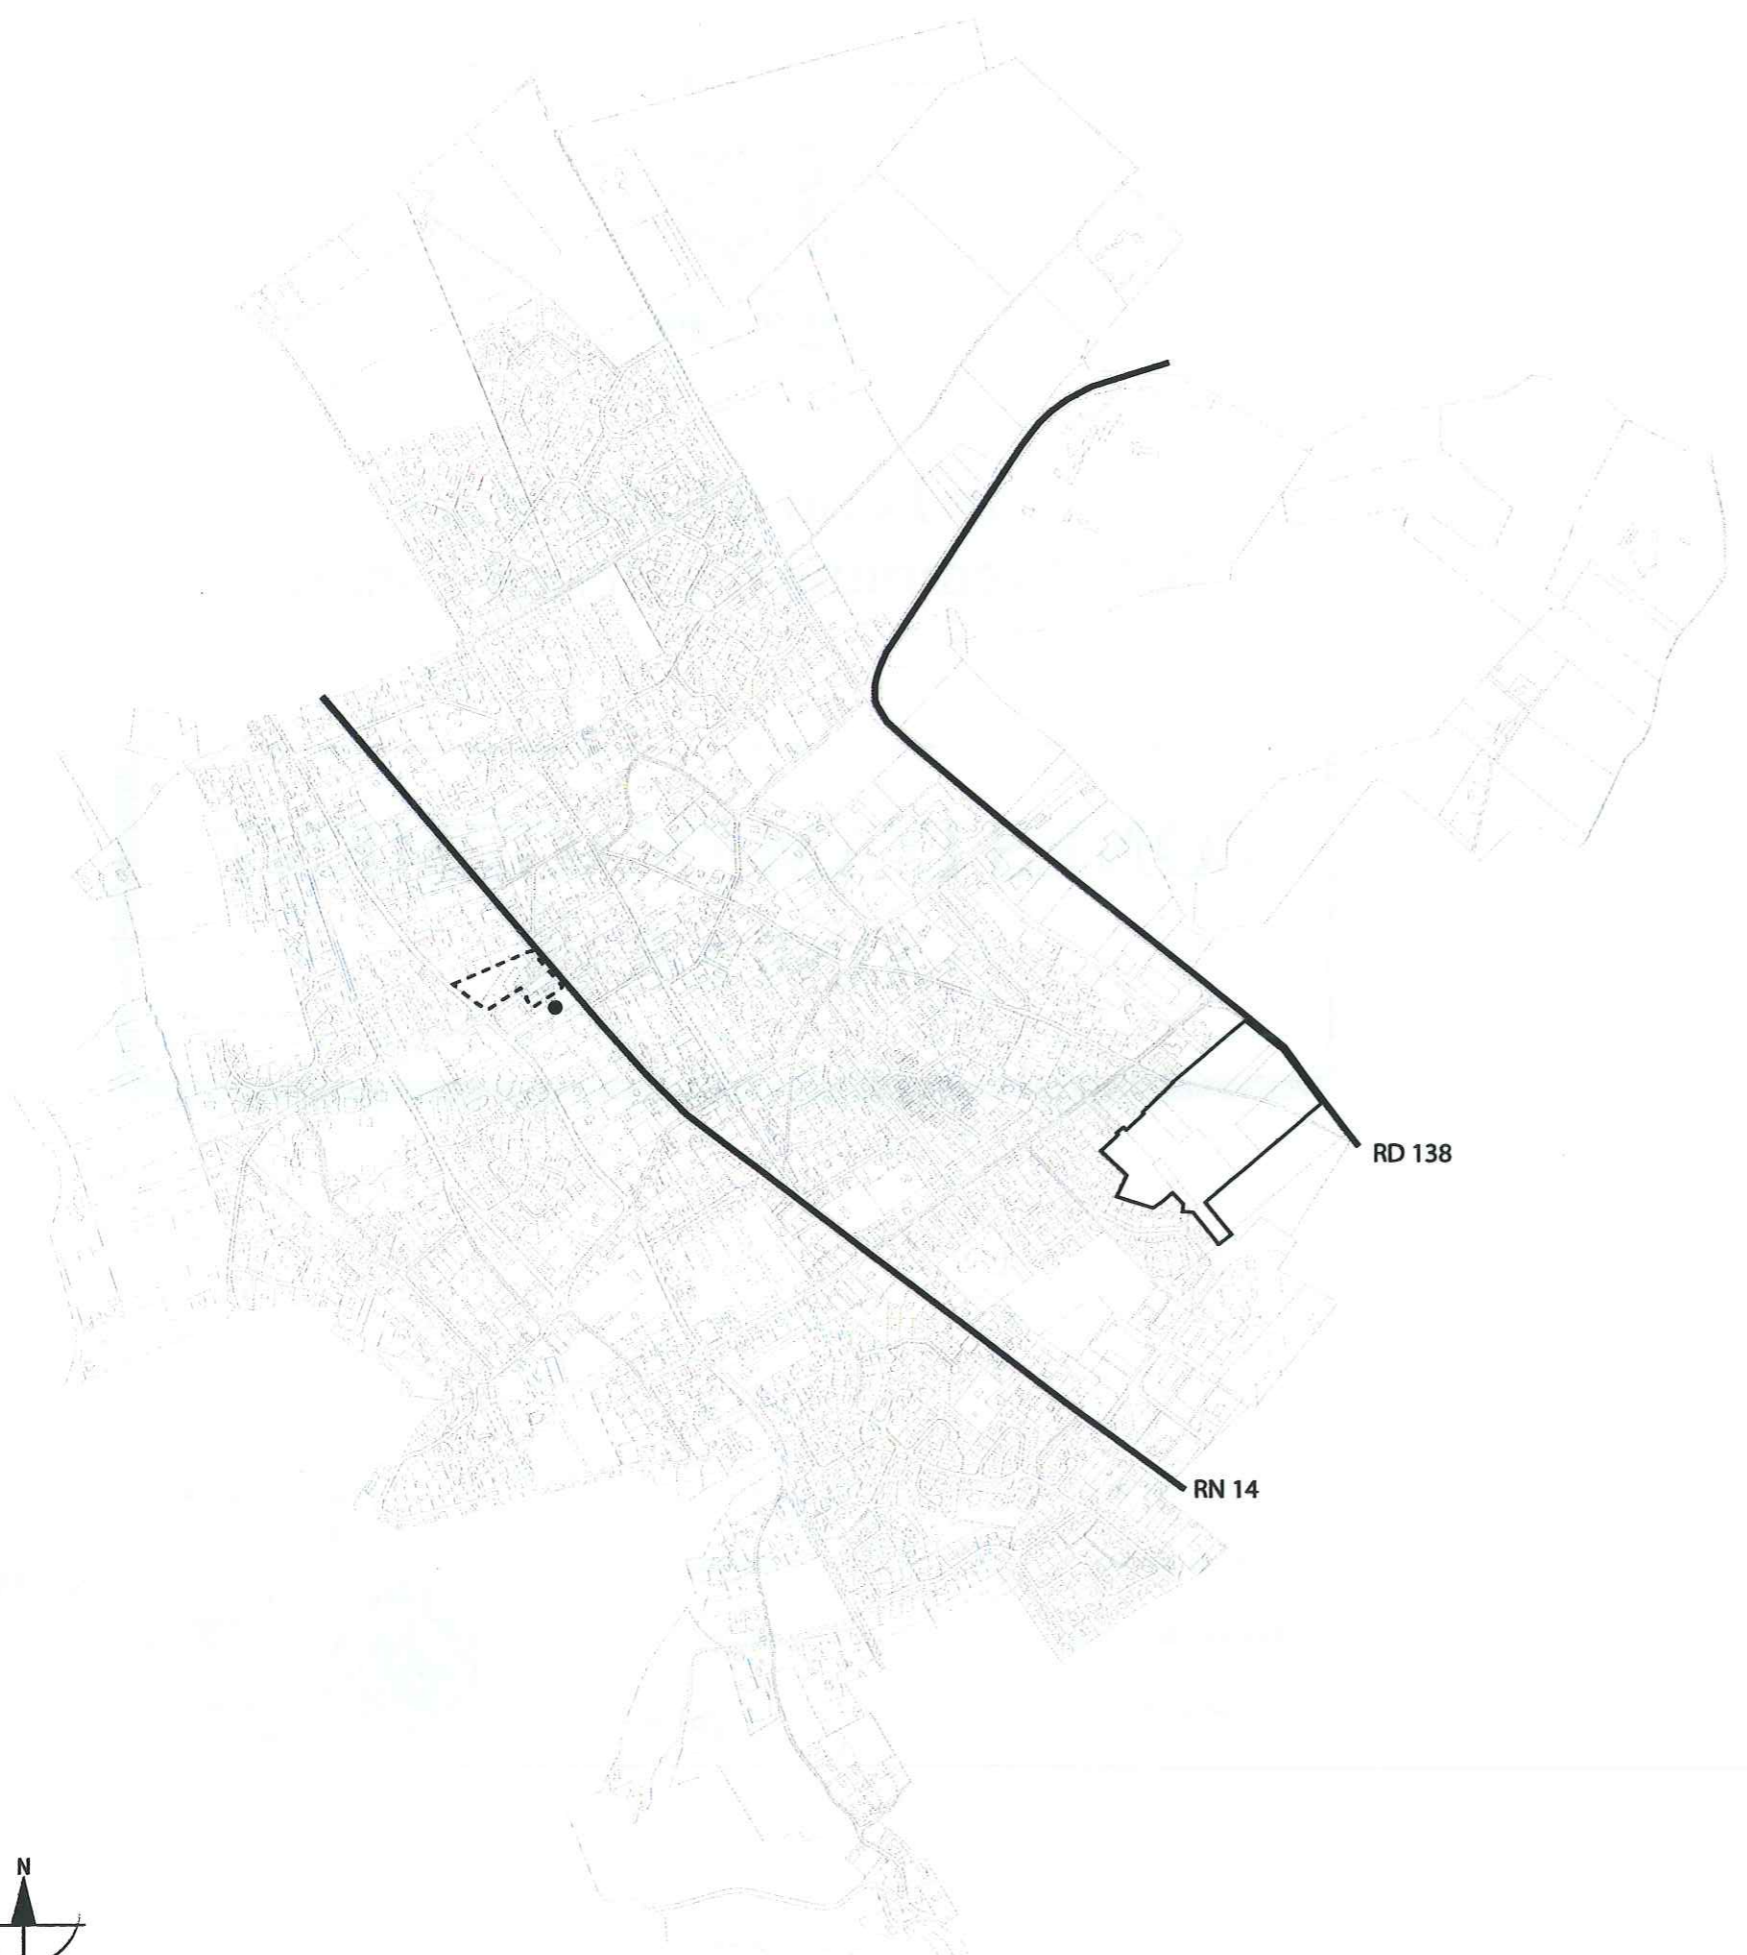

 Zone d'aménagement concerté du Clos Hubert

 Zone d'aménagement concerté de l'Hotel de Ville

 Hotel de Ville

 Principaux axes routiers

