


LES AUTHIEUX
SUR LE PORT SAINT OUEN

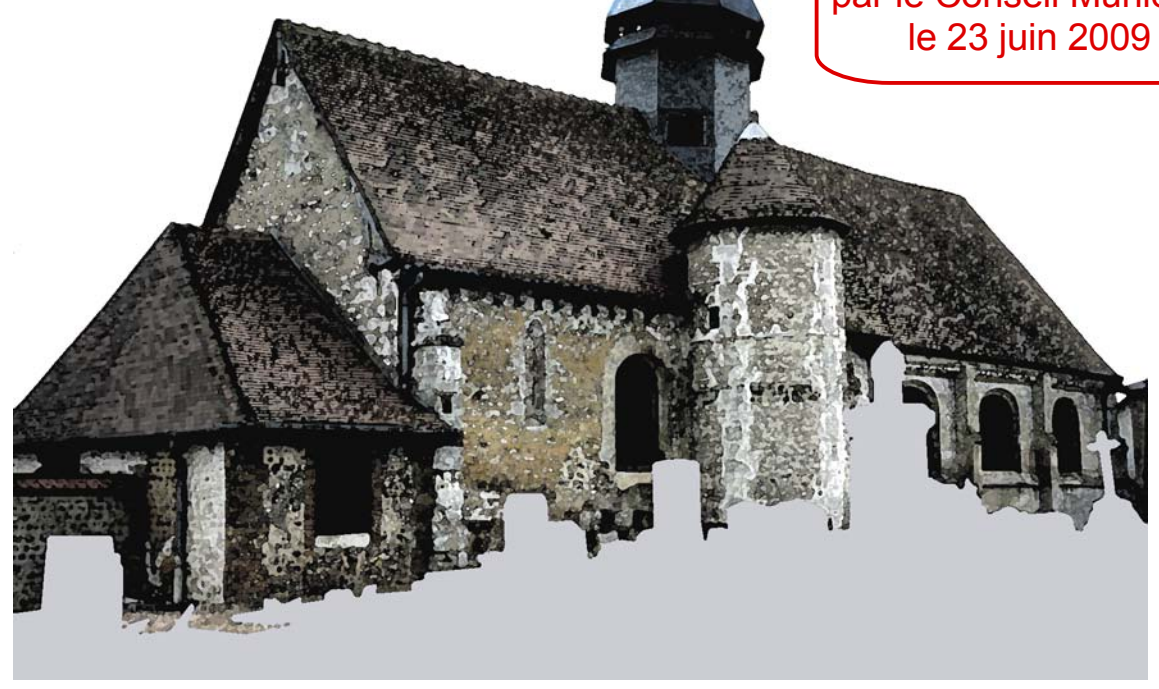


Document approuvé
par le Conseil Municipal
le 23 juin 2009

PLU modification du Plan
Local d'Urbanisme
PLAN DE ZONAGE

fonds de plan mis à jour novembre 2008



échelle 1 / 2500

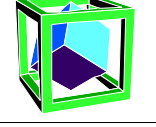chargé d'études de la
modification du P.L.U.:



Perspectives Urbanistes
Yves et Gaëtan ALEXANDRE
urbanistes
Cédex 7 78890 BUTOT Tél. 03 02 20 24 78 00 Fax 03 02 20 24 78 97

légende

-  urbanisation des communes voisines
-  zone urbaine
-  zone à urbaniser
-  zone agricole
-  zone naturelle et forestière
-  délimitation de zone
-  délimitation de secteur
-  boisement remarquable classé EBC
-  alignements d'arbres remarquables classés EBC (existants ou à créer)
-  secteur de risque lié à une cavité souterraine
-  secteurs pouvant faire l'objet de ruissellements naturels concentrés

