

Commune de Rouen

PLAN LOCAL D'URBANISME

ANNEXE 1

Plan des périmètres divers


Approbation : 24 septembre 2004
Modification : 26 septembre 2005
Mise en compatibilité par DUP : 16 octobre 2006
Modification : 12 juillet 2007
Modification : 16 mai 2009
Modification : 21 janvier 2011

Révision : 27 janvier 2012
Modification : 6 juillet 2012
Modification : 11 octobre 2013
Mise en compatibilité : 3 mai 2016
Modification : 10 octobre 2016
Mise à jour : 20 mars 2017



Echelle : 1 / 25 000

Métropole Rouen Normandie - Direction de la Planification Urbaine - CV - 226/17V2 - Avr 2017
Sources : Métropole Rouen Normandie / Origine Cadastre 2016. ©Droits de l'Etat réservés

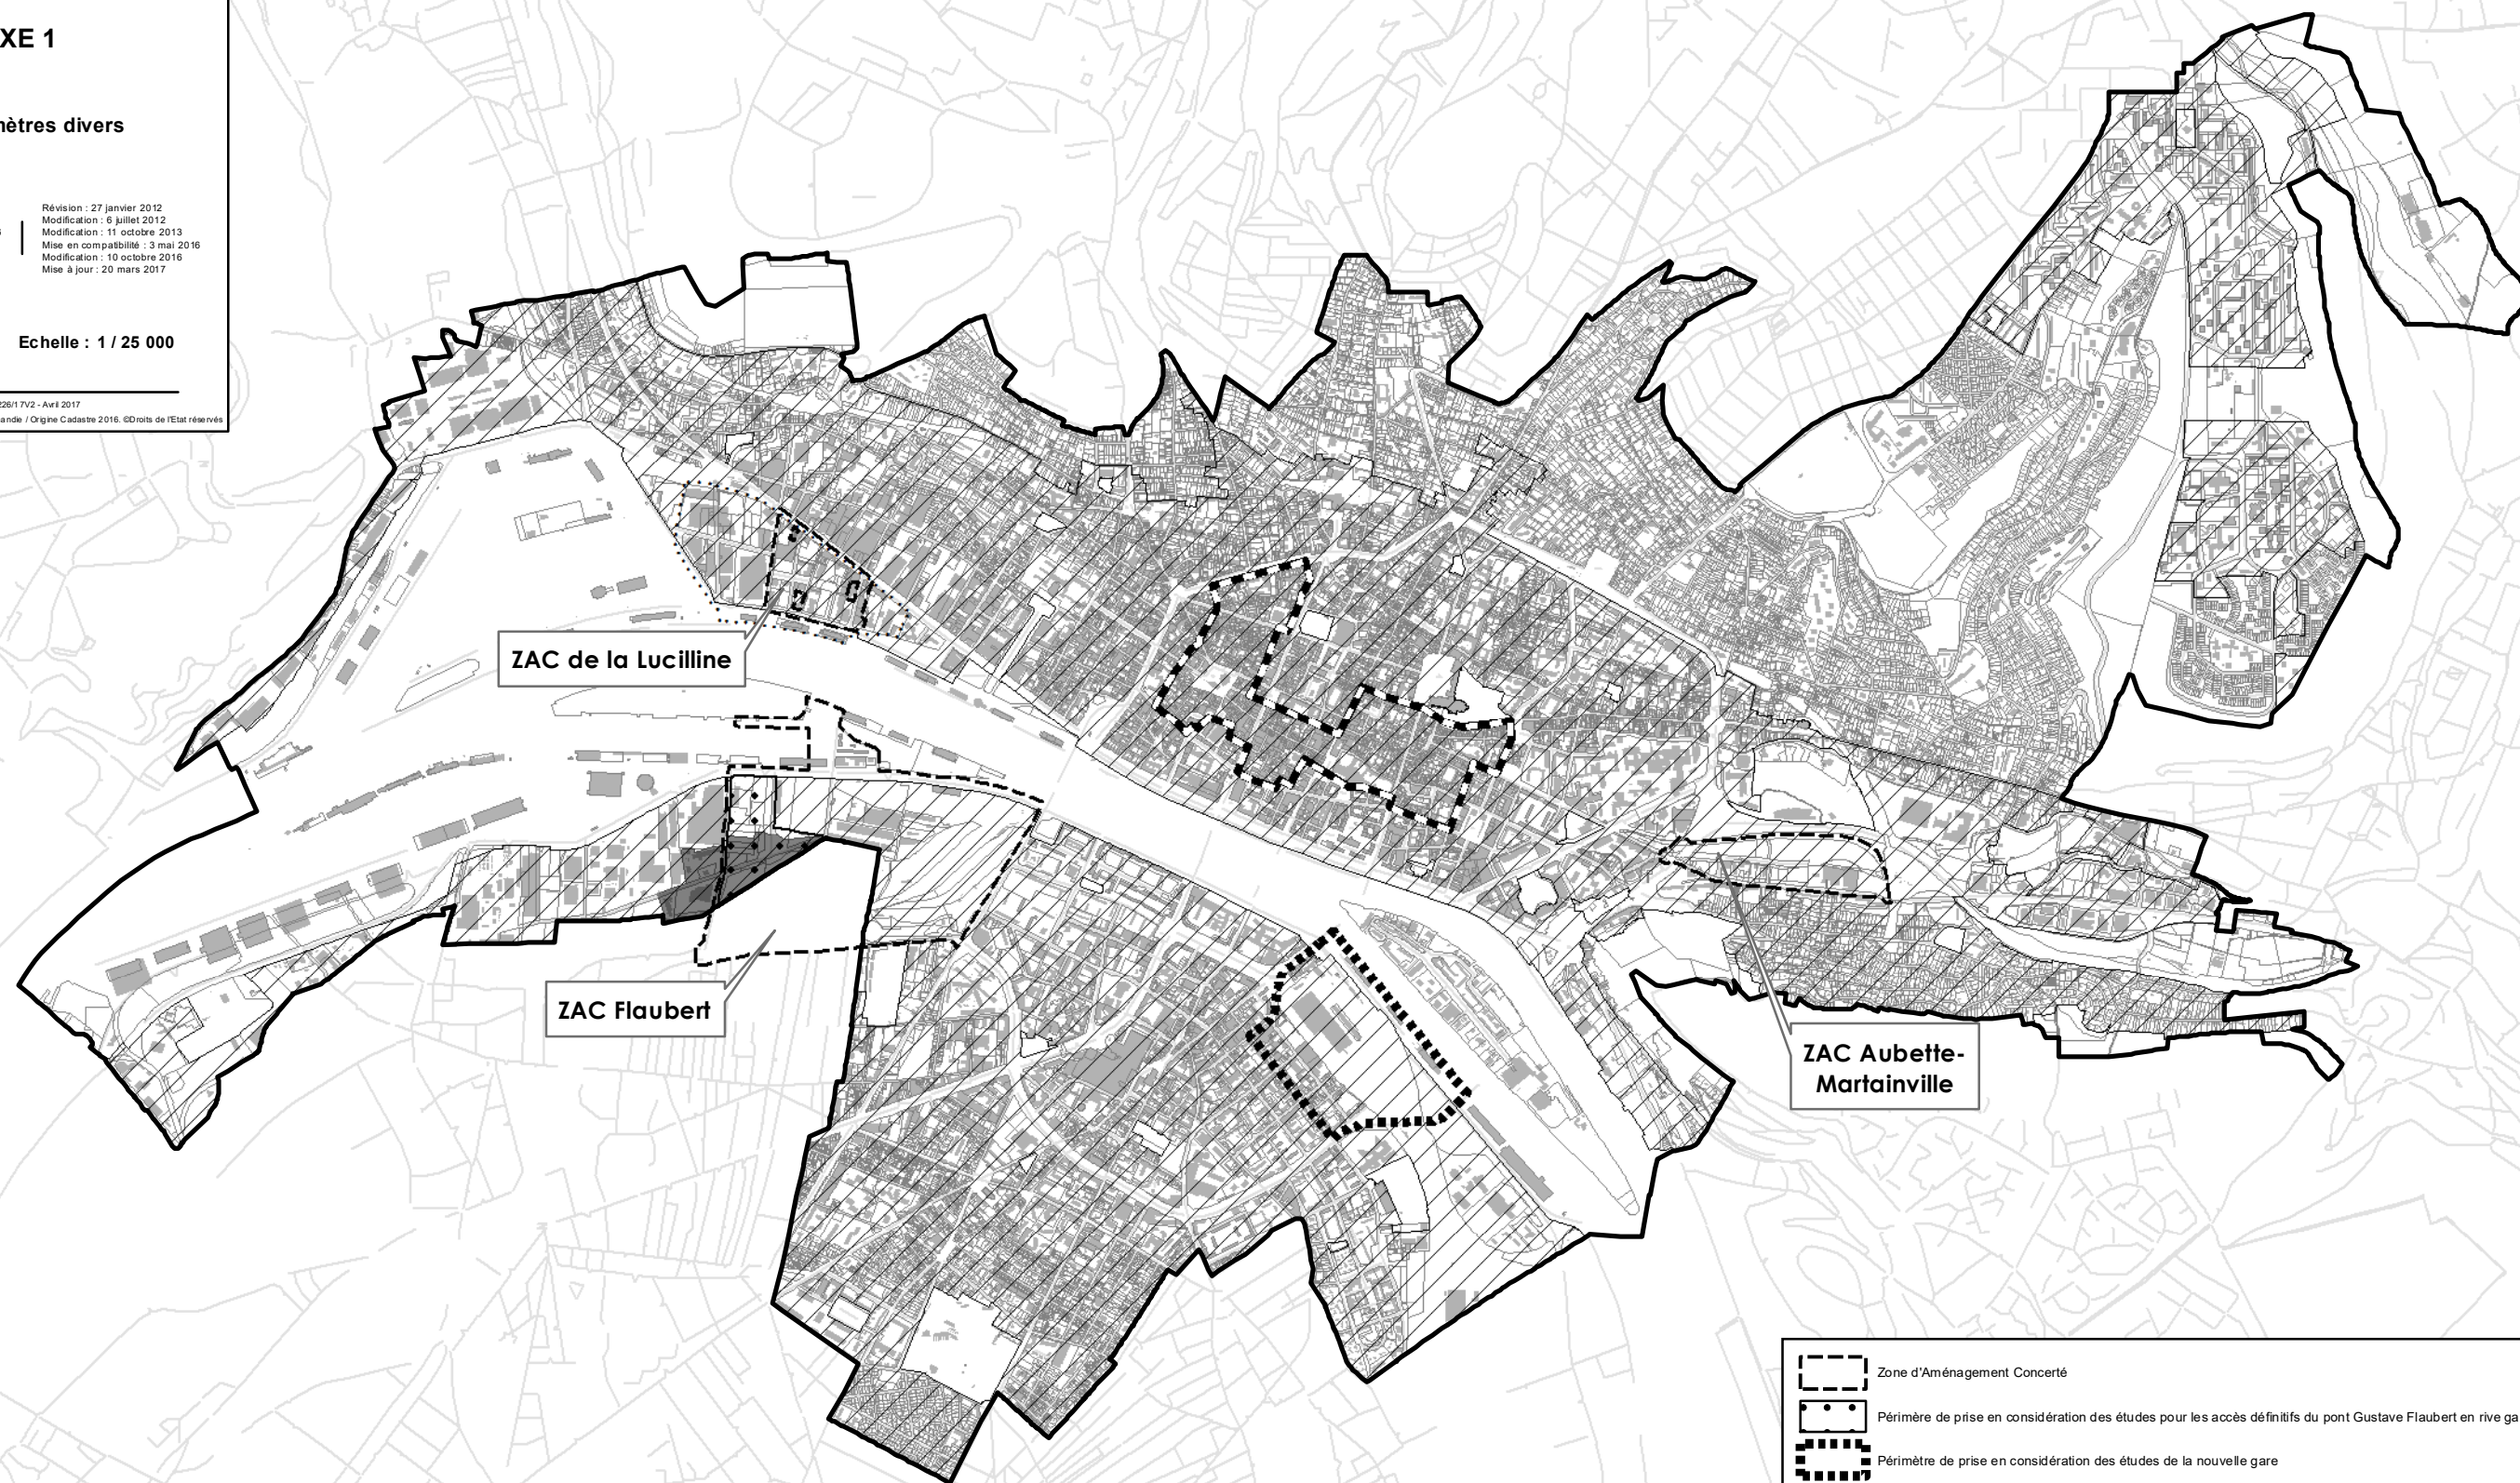

- Zone d'Aménagement Concerté
- Périmètre de prise en considération des études pour les accès définitifs du pont Gustave Flaubert en rive gauche
- Périmètre de prise en considération des études de la nouvelle gare
- Raccordement obligatoire au réseau de chaleur de la Luciline
- Secteur sauvegardé
- Droit de Préemption Urbain
- Emprise des SUP liées à la pollution de la nappe autour de l'ancienne usine Grande Paroisse - Rouen B