



Voie de contournement Est de Rouen

PLAN 6

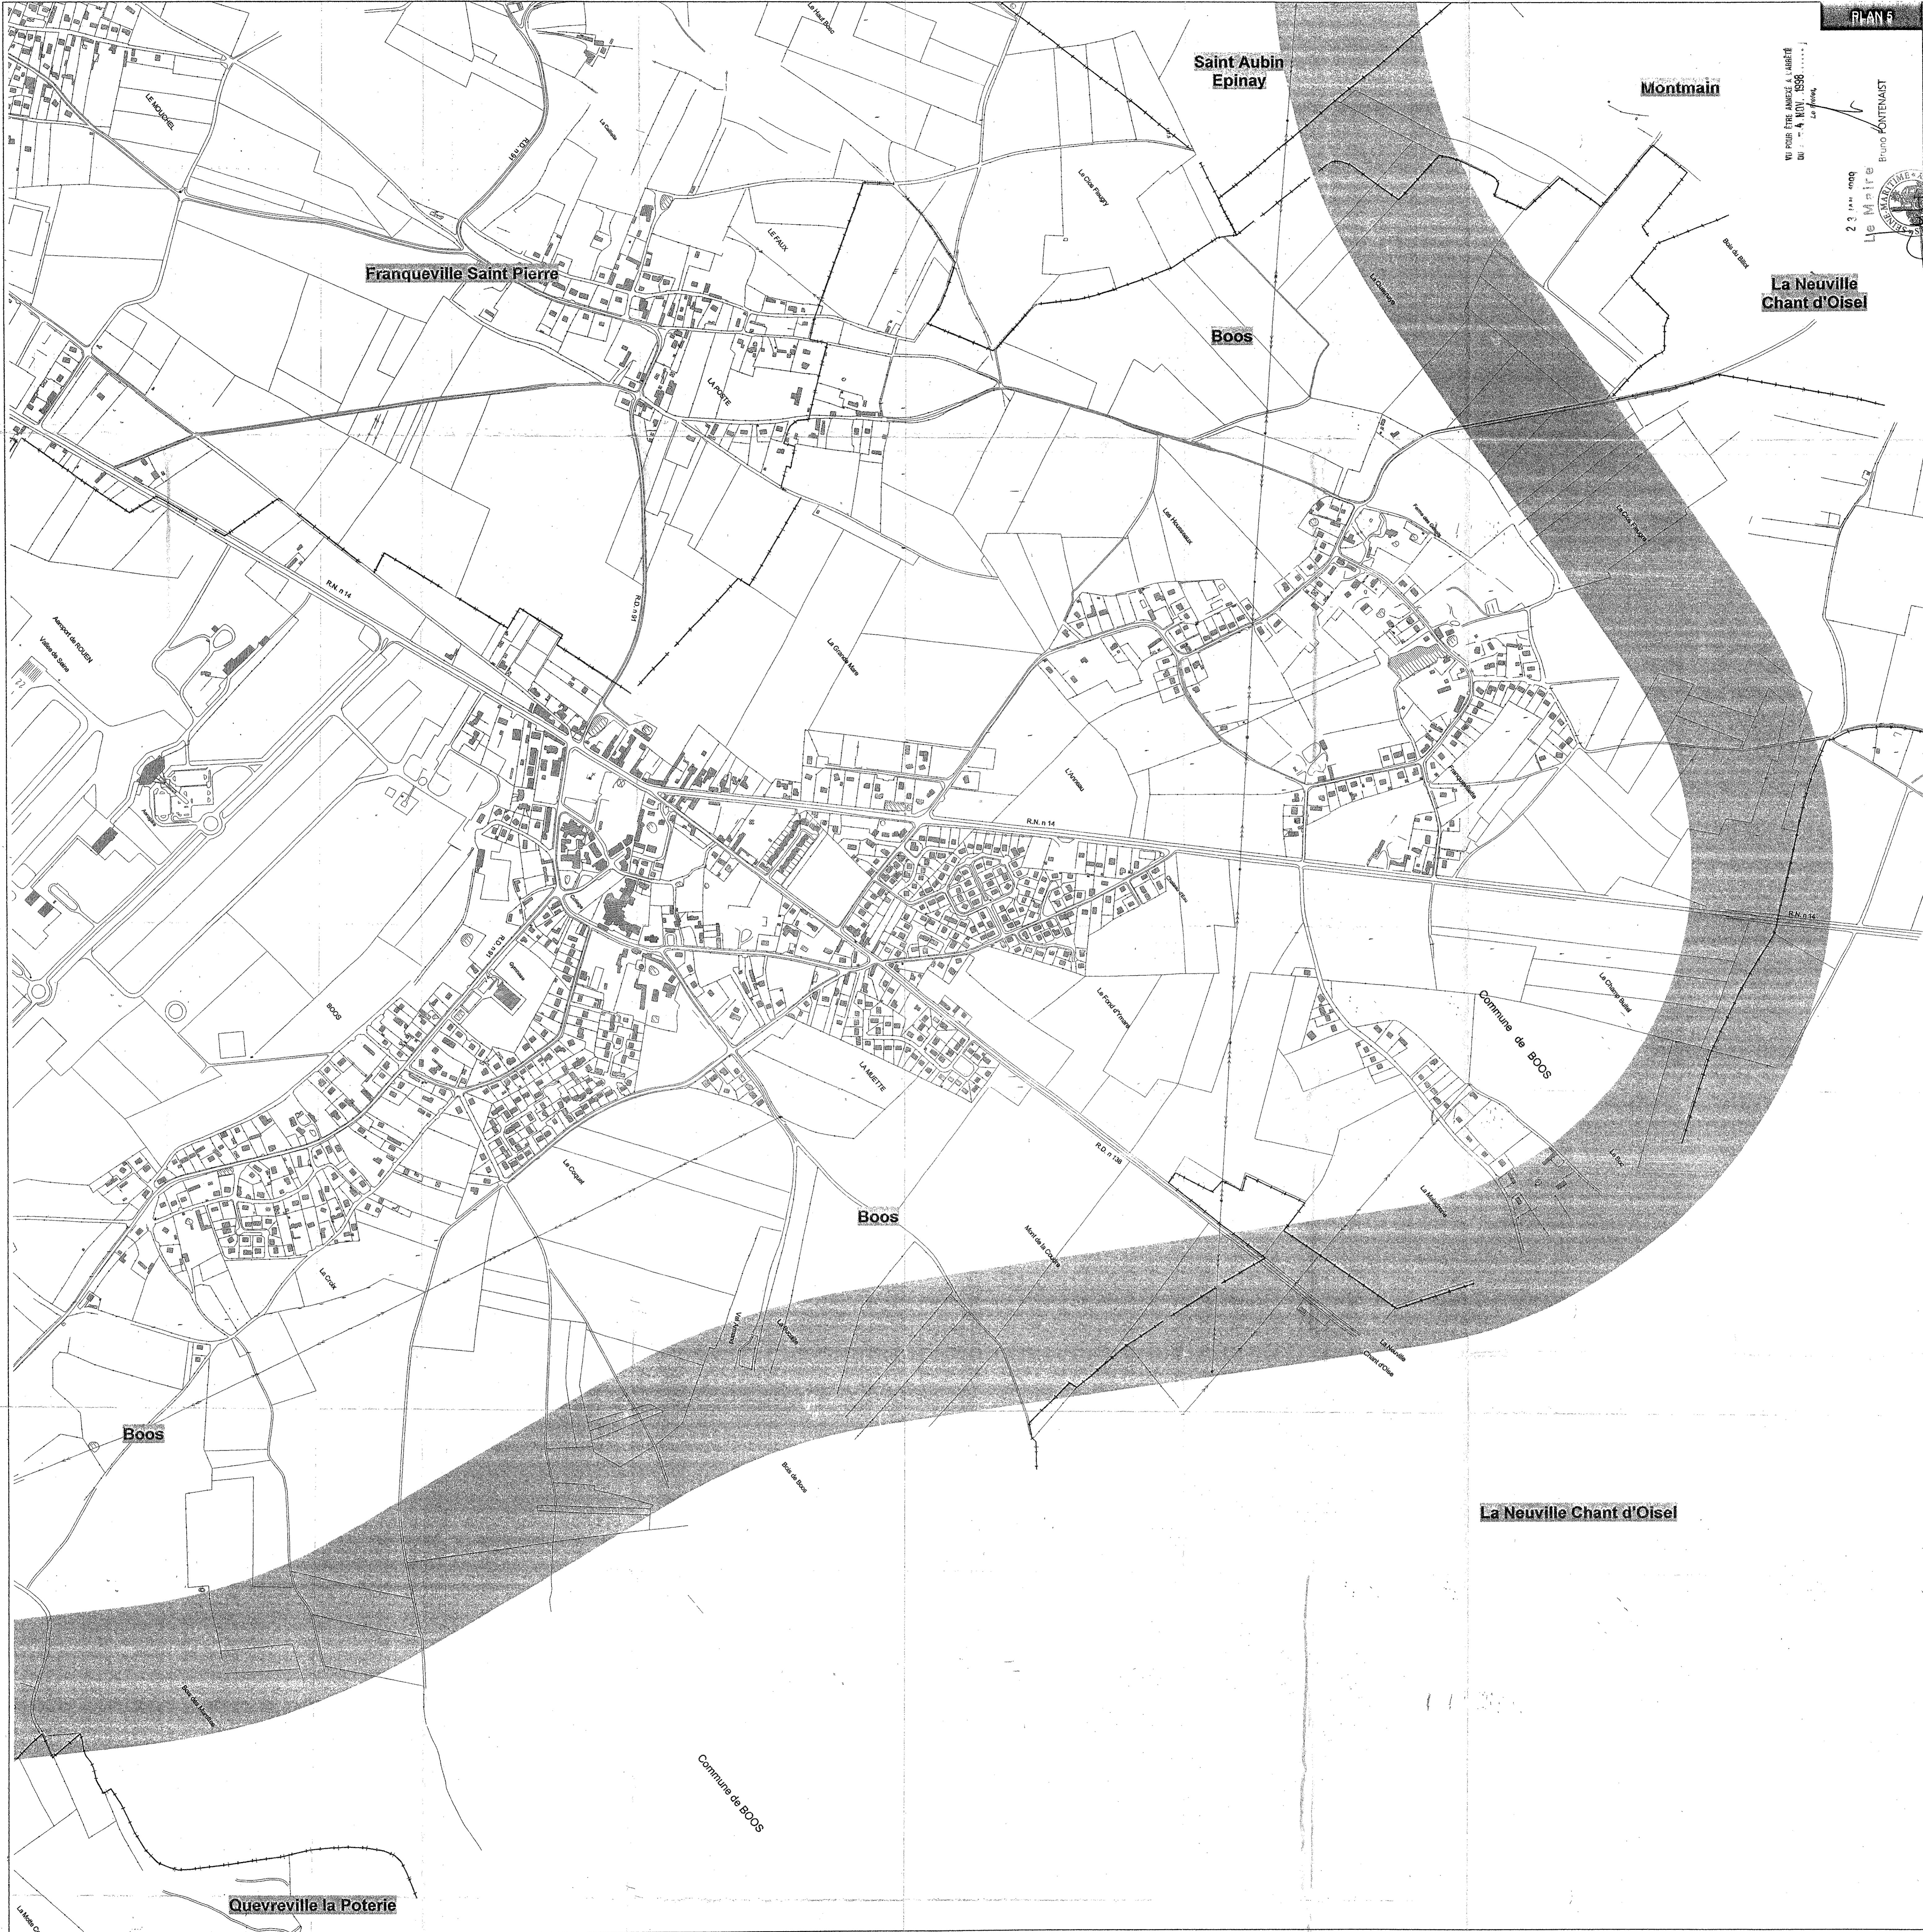

VI POUR ETRE AMBIE A L'AMBITÉ
 DE : A. MUY, 1996
 Le Maire
 Bruno FONTENAIST

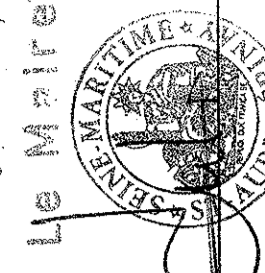

La Neuville
 Chant d'Oisel