CAR - BOOS AGGLOMERATION

Codification Qualité : I-E-F3540-016.A Date de création : 04/05/2009 Date de mise à jour : Dessiné par : B. LEFRANCOIS

GESTION DU PATRIMOINE RESEAU

Planche 1
Echelle 1/5000

Réseau AEP
↳ SAINT-JACQUES-SUR-DARNETAL

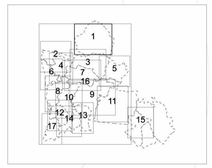

La CREA

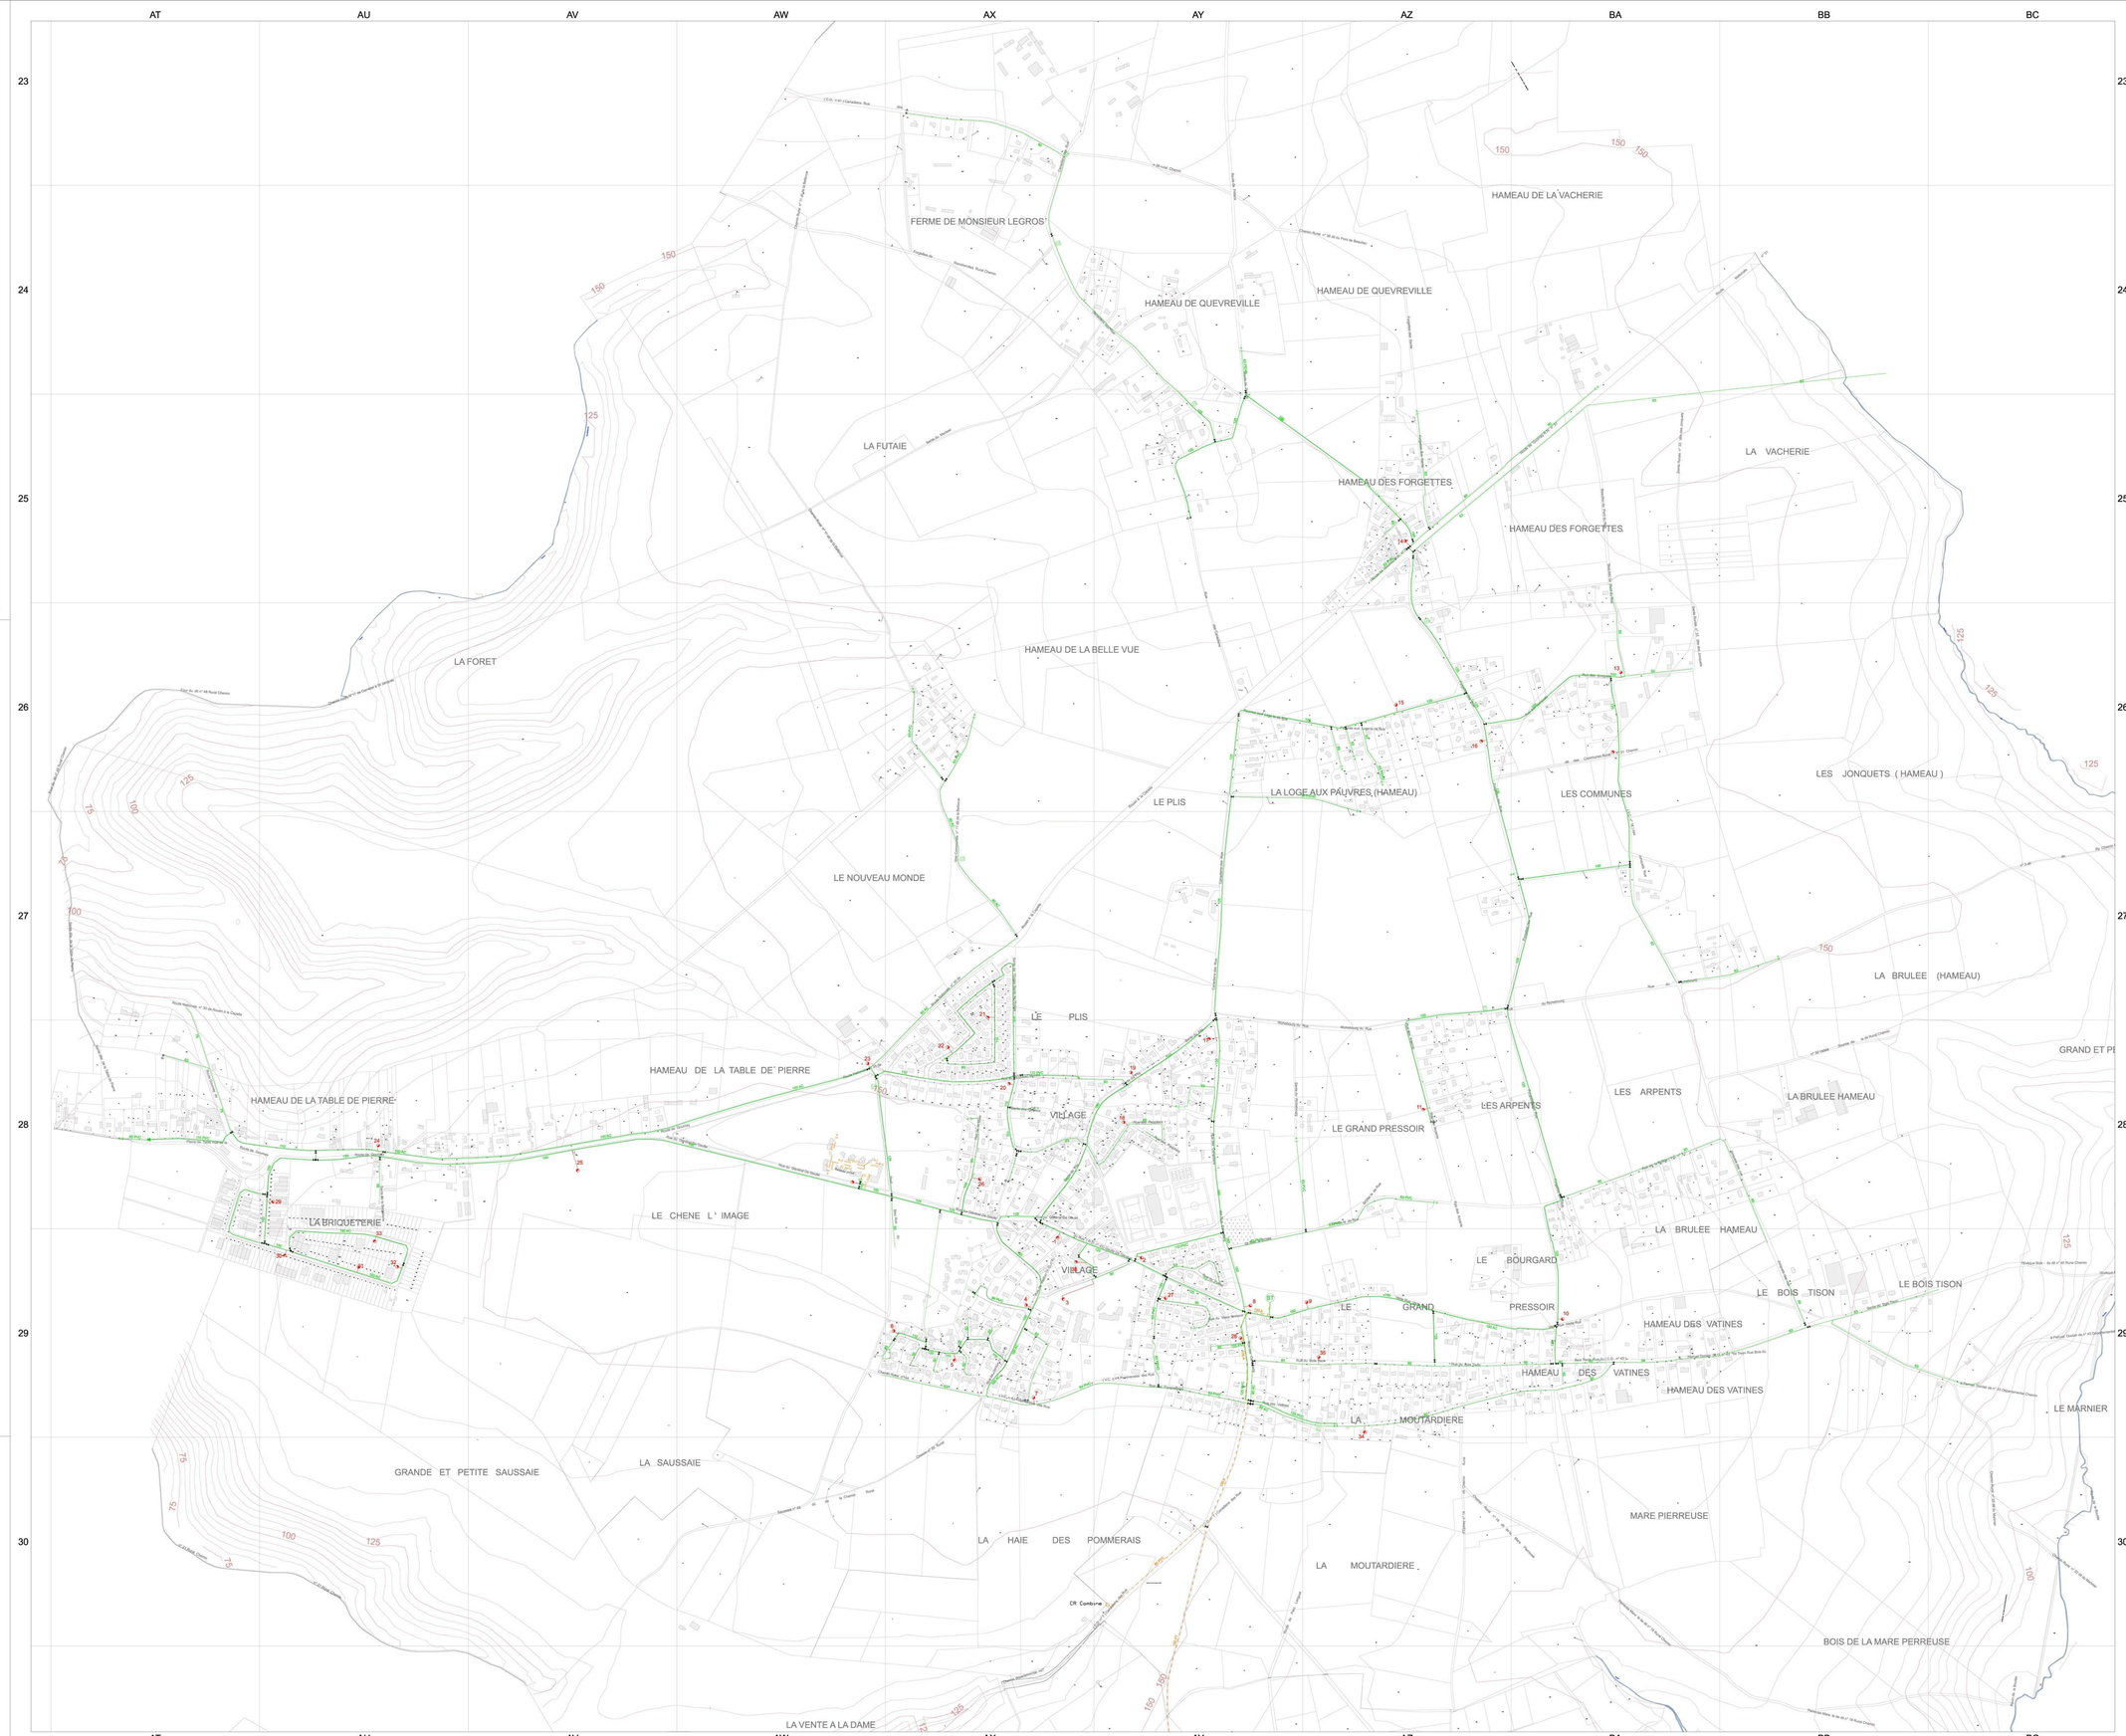

LEGENDE

Equipements Incendie
- Bouche incendie
- Poteau incendie

Equipements de Mesure
- Compteur
- Débimètre

Equipements Réseau
- Borne fontaine
- Bouche d'arrosage
- Bouche de lavage
- Clapet
- Cone
- Plaque pleine
- Purge
- Reducteur de pression
- Stabilisateur de Pression
- Ventouse automatique
- Ventouse manuelle
- Vidange

Ouvrages
- Réservoirs
- Station de surpression
- Forage
- Usine

Vannes
- Electrovanne — Ouverte / Fermée
- Robinet vanne
- Vanne papillon

N
O
E
S