



Plan de zonage

29 mai 2017

Echelle : 1 / 5000

PLU approuvé le 29 février 2012  
PLU modifié le 2 mai 2012  
PLU modifié le 29 mai 2017

Vu pour être annexé à la  
délibération en date du :  
29 mai 2017

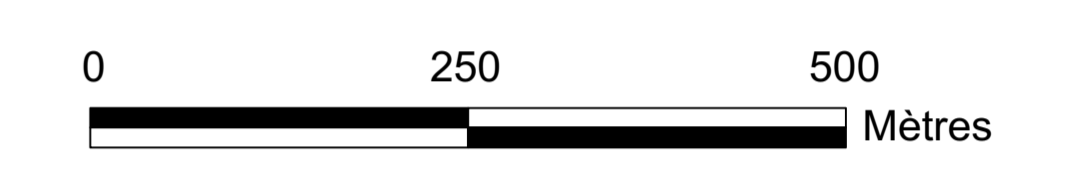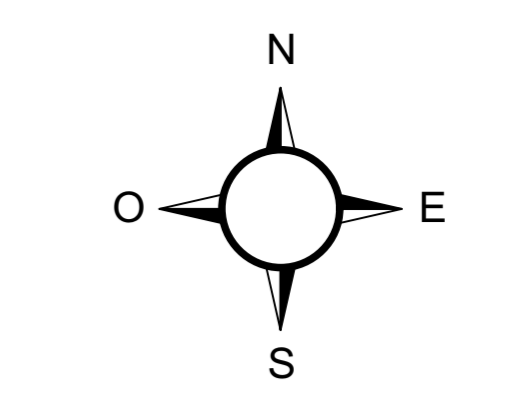

- Zone urbaine**
  - UA
  - UB
  - UC
  - UD
  - UE
  - UY / UYa
- Zone à urbaniser**
  - AUa
  - AUb
  - AUc
  - AUy
- Zone agricole**
  - A
  - Ah
- Zone naturelle**
  - N
  - NF
  - NT
  - Ne
- Espace boisé classé**
- Zone inondée**
- Zone inondée lors de l'orage du 16/07/07 (sources Métropole Rouen Normandie)**
- Axe de talweg**
- Axe de ruissellement secondaire**
- Champs d'expansion des ruissellement**
- Indice de cavité sans extraction**
- Indice d'extraction superficielle de matériaux**
- Indice invisible d'origine indéterminé**
- Indice visible d'origine indéterminé**
- Indice invisible de cavité lié à une extraction de matériaux**
- Indice visible de cavité lié à une extraction de matériaux**
- Puits filtrant**
- Indice invisible d'origine indéterminée**
- Indice invisible de cavité lié à une extraction de matériaux**
- Indice visible contenant plusieurs indices ponctuels**
- Périmètre de protection lié à la présence d'indice de cavité souterraine**
- Périmètre lié à une installation classée agricole**

Attention, les protections au titre des articles L151-19 et L151-23 (ancien L123-1-5-7°), ainsi que le repérage des bâtiments agricoles pouvant faire l'objet d'un changement de destination sont illustrés sur le document "Plan du patrimoine architectural et paysager"

Zoom sur les zones inondées (1 / 2500)

