


- LEGENDE :
- Réseau
 - Bouche à grille
 - Regard de visite
 - Réseau
 - Regard de visite
 - ▨ Bouche à grille
 - Zone NA
 - Zone NB

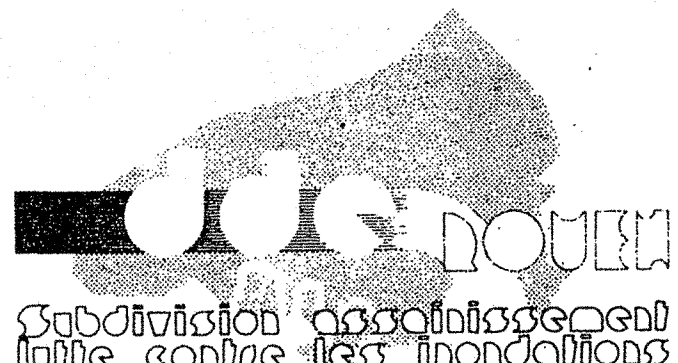

SAINT-PAËR

ASSAINISSEMENT PLUVIAL

Plan des travaux

ECHELLE: 1 / 2000

Dressé par l'ingénieur des T.P.E. ROUEN le : juin 1988 F. LEFEBVRE
 Vérifié et présenté par le Chef de Service ROUEN le : juin 1988 F. BAILLY