
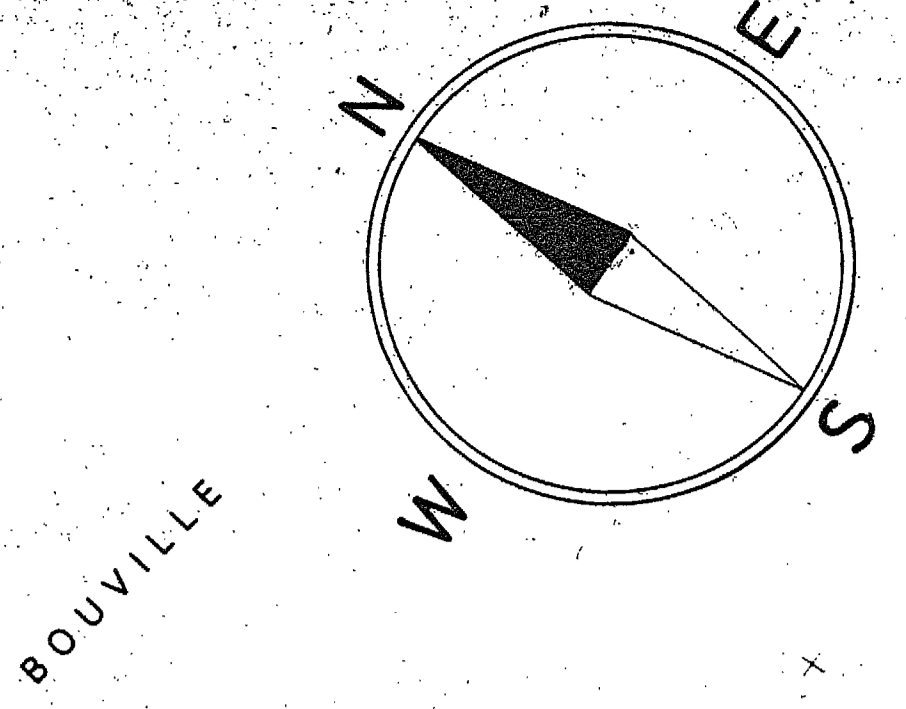


Annexes sanitaires: Plan du réseau d'adduction en eau potable

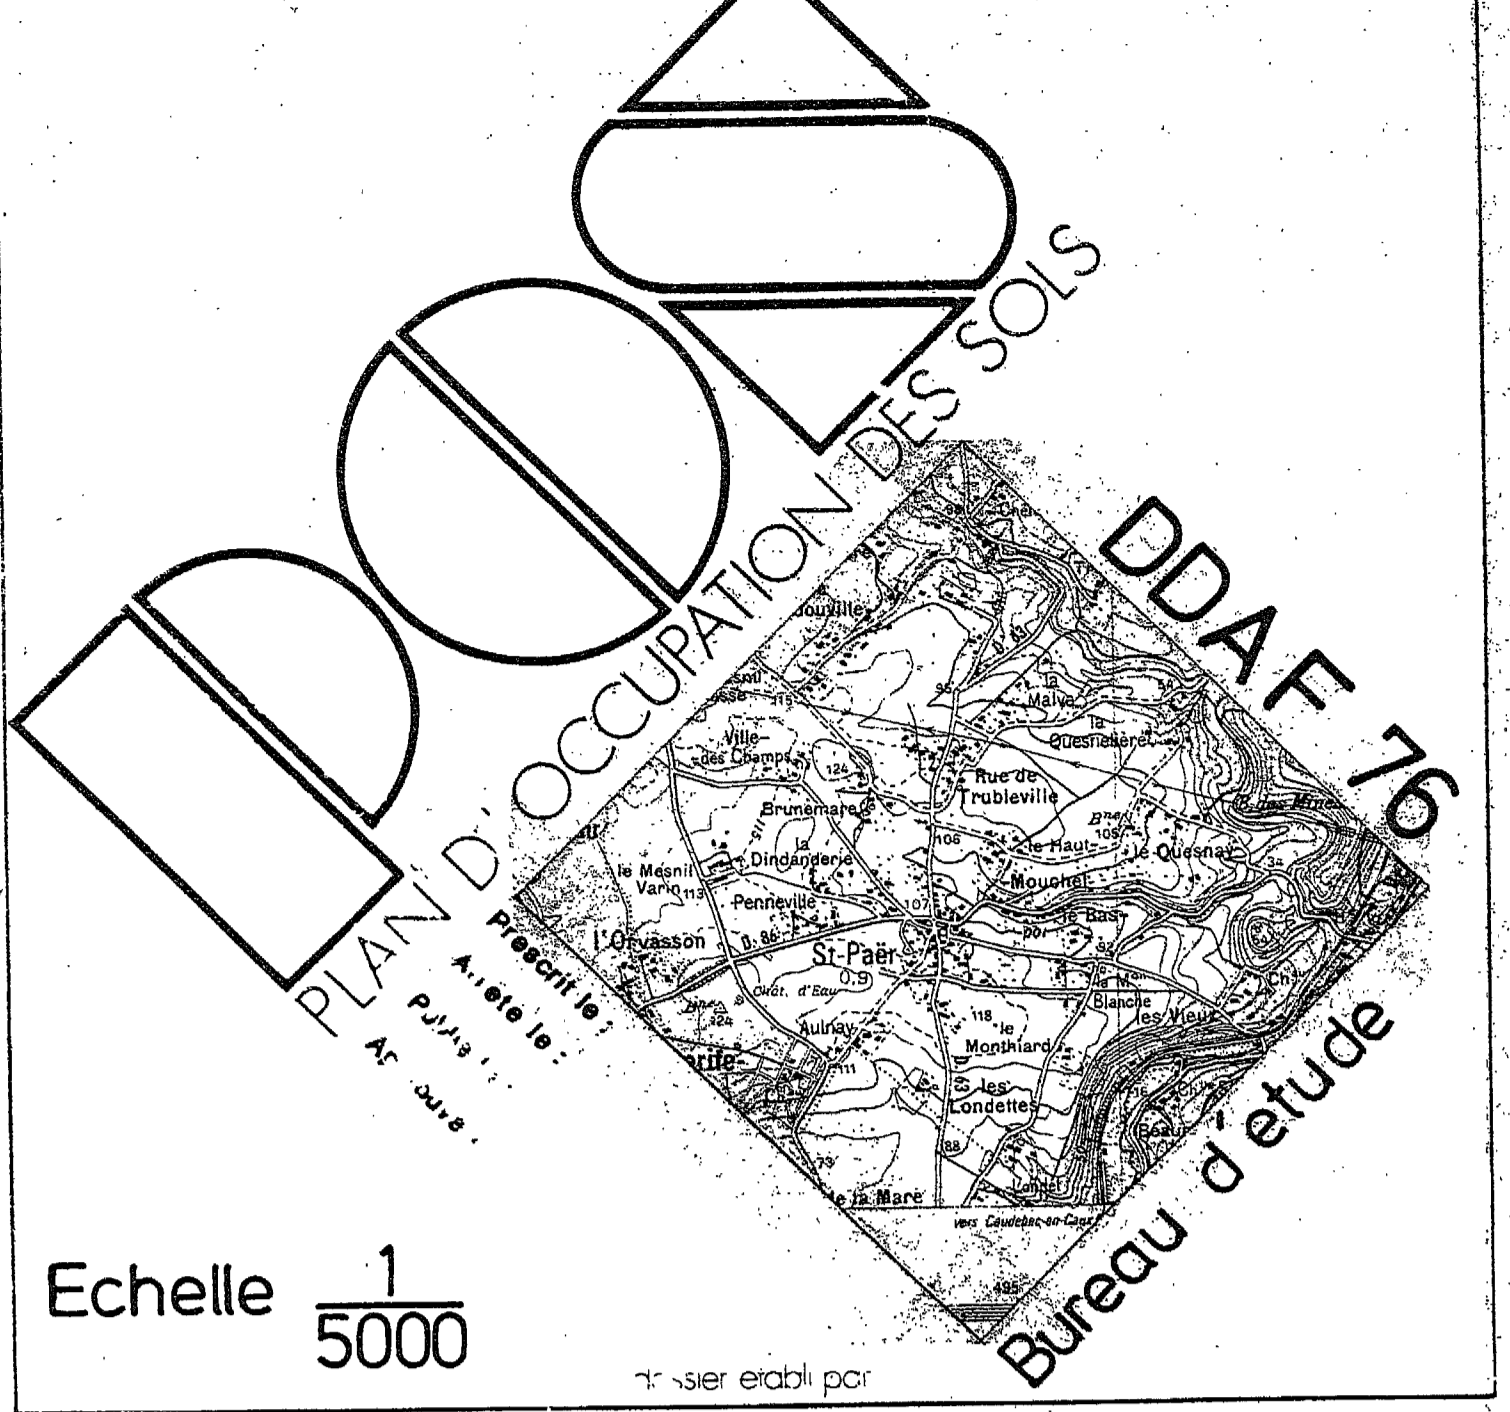

Legende du reseau d'adduction eau potable

- Canalisation existante ————
- Canalisation projetée - - - - -
- Conduite de refoulement existante ······
- Borne incendie existante
- Borne incendie projetée

Desserte du hameau du PAULU par une canalisation de diamètre $\phi 100\text{mm}$ provenant du syndicat de la vallée de la Sainte Austreberte

