



TOURVILLE - LA - RIVIÈRE

CNE DES
 AUTHIEUX-SUR-LE-PORT-SAINT-OU

DE

INA
 DIS BOCCUET

INA
 PÂTURE COMMUNALE DE TOURVILLE

LES COMMUNAUX

COMMUNE

NC

NC

LA GRANDE CÔTE

CÔTE MOULINÈRE

FRICHE DE SAINTE-AUDELE

LE CLOQUETAS

LA BRETAGNE

INA

LA NOUËTTE
 INA

UG

COUR A MONNIER

NB

LA NOUËTTE
 UG

LE COLOMBIER

LE VILLAGE
 INA

NA

LE BOUT
 DE LA VILLE

COUR A RICARD


LES TROIS CORNETS
 NC

LE CLOS DE POISSY

LA GRANDE FOSSE
 INA

BUISSON COTEL

NC
 PUIS BOCCUET

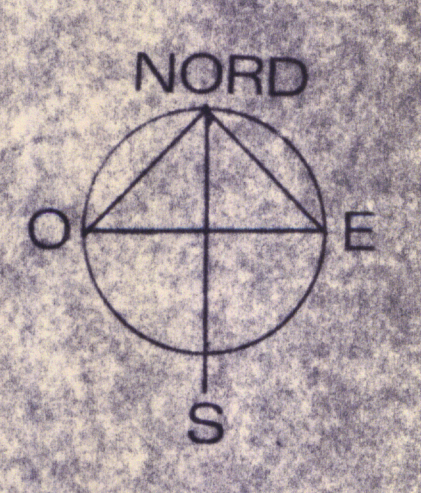

LÉGENDE

- LIMITE DU DROIT DE PRÉEMPTION URBAINE
- LIMITE DES COMMUNES
- LIMITE DE ZONE
- LIMITE DE SECTEUR DE ZONE
- ESPACE BOIS CLASSÉ À CONSERVER OU À CRÉER (L.130.L.CU)
- ALIGNEMENT D'ARBRES À PROTÉGER (classé au titre de L.130.L.CU)
- LIMITE DE LA ZONE DE 200 MÈTRES SOUMISE À DES PRÉSCRIPTIONS D'ISOLATION PHONIQUE (cf. rapport de présentation page 13)


SOTTEVILLE
 SOUS LEVAL
 CANTON DE CAUDEBEUF-LES-ÉLÈVES

PLAN
 D'OCCUPATION
 DES SOLS

PLAN DE - 2
 DÉCOUPAGE EN ZONES

ÉCHELLE 1 : 2000

PARTIE 2/2

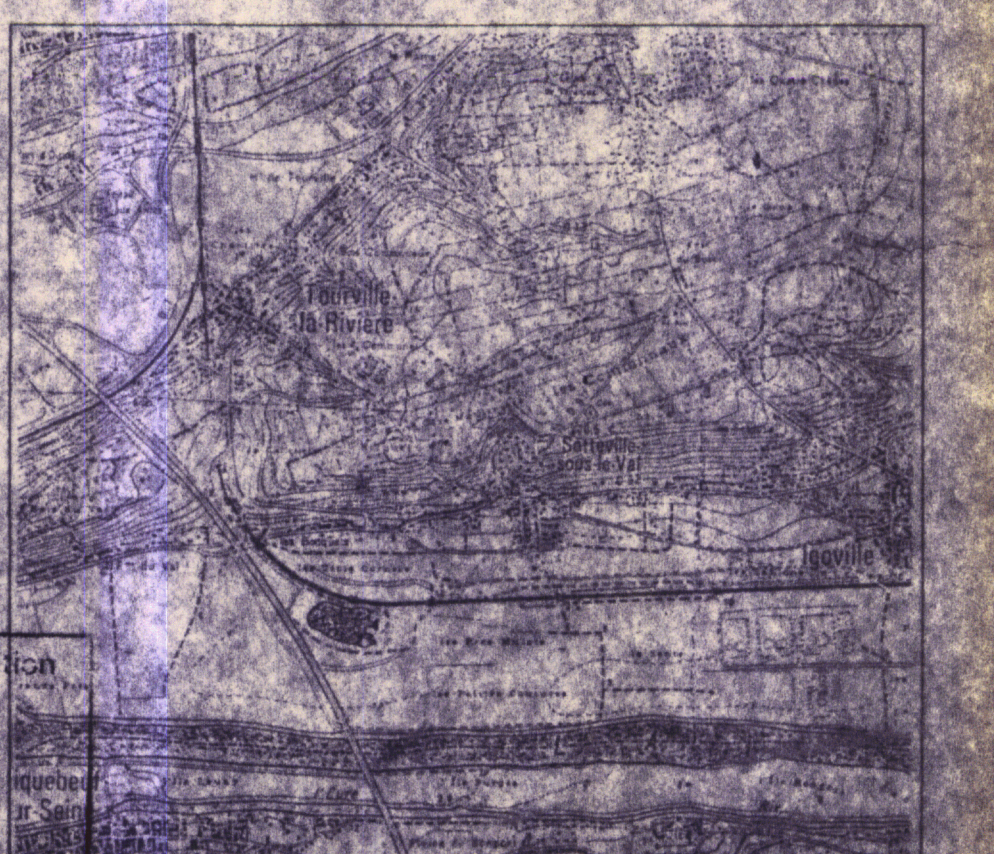

VU pour être annexé à la délibération
 du Conseil Municipal en date du 04/01/96
 approuvée à l'unanimité du P.O.S.
 Le Maire

LE PRÉ DES LOUVIERS
 ND_b

NC_a

ND_a

NC_a

LES PRÉS MULOTS

LES HAUTS PRÉS

LA SENTE

NC

NC

LES PETITES COUTURES

SAINT MARTIN

BON PORT

LE PORT SAUSSAIS

DE

CRIQUEBEUF - SUR - SEINE