

commune de
**SAINT PIERRE
DE VARENGEVILLE**

PLU

révision du POS et
élaboration du PLU

DIAGNOSTIC

PLAN DES SERVITUDES


échelle 1 / 5 000

FONDS DE PLAN

source: système d'information géographique du PNRBS (source : Sigogne®)


mis à jour en 2005

chargé d'études du P.L.U.:

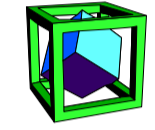

Perspectives Urbanistes
Yves et Gauvain ALEXANDRE
urbanistes
Cicex 7 76890 BUTOT Tél. (02) 02 34 74 83 Fax (02) 02 34 74 87

LEGENDE	
	PT3 Servitude relative aux communications téléphoniques et télégraphiques
	AS1 Servitude de protection de captage (périmètre éloigné)
	AC1 Servitude de protection des monuments historiques inscrits
	AC1 Servitude de protection des monuments historiques classés
	I4 Servitude relative à la distribution de l'énergie électrique
	I3 Servitude relative à l'établissement des canalisations de transport et de distribution du gaz
	A1 Servitude relative à la protection des bois et des forêts soumis au régime forestier
	EL3 Servitude de halage et de marchepied

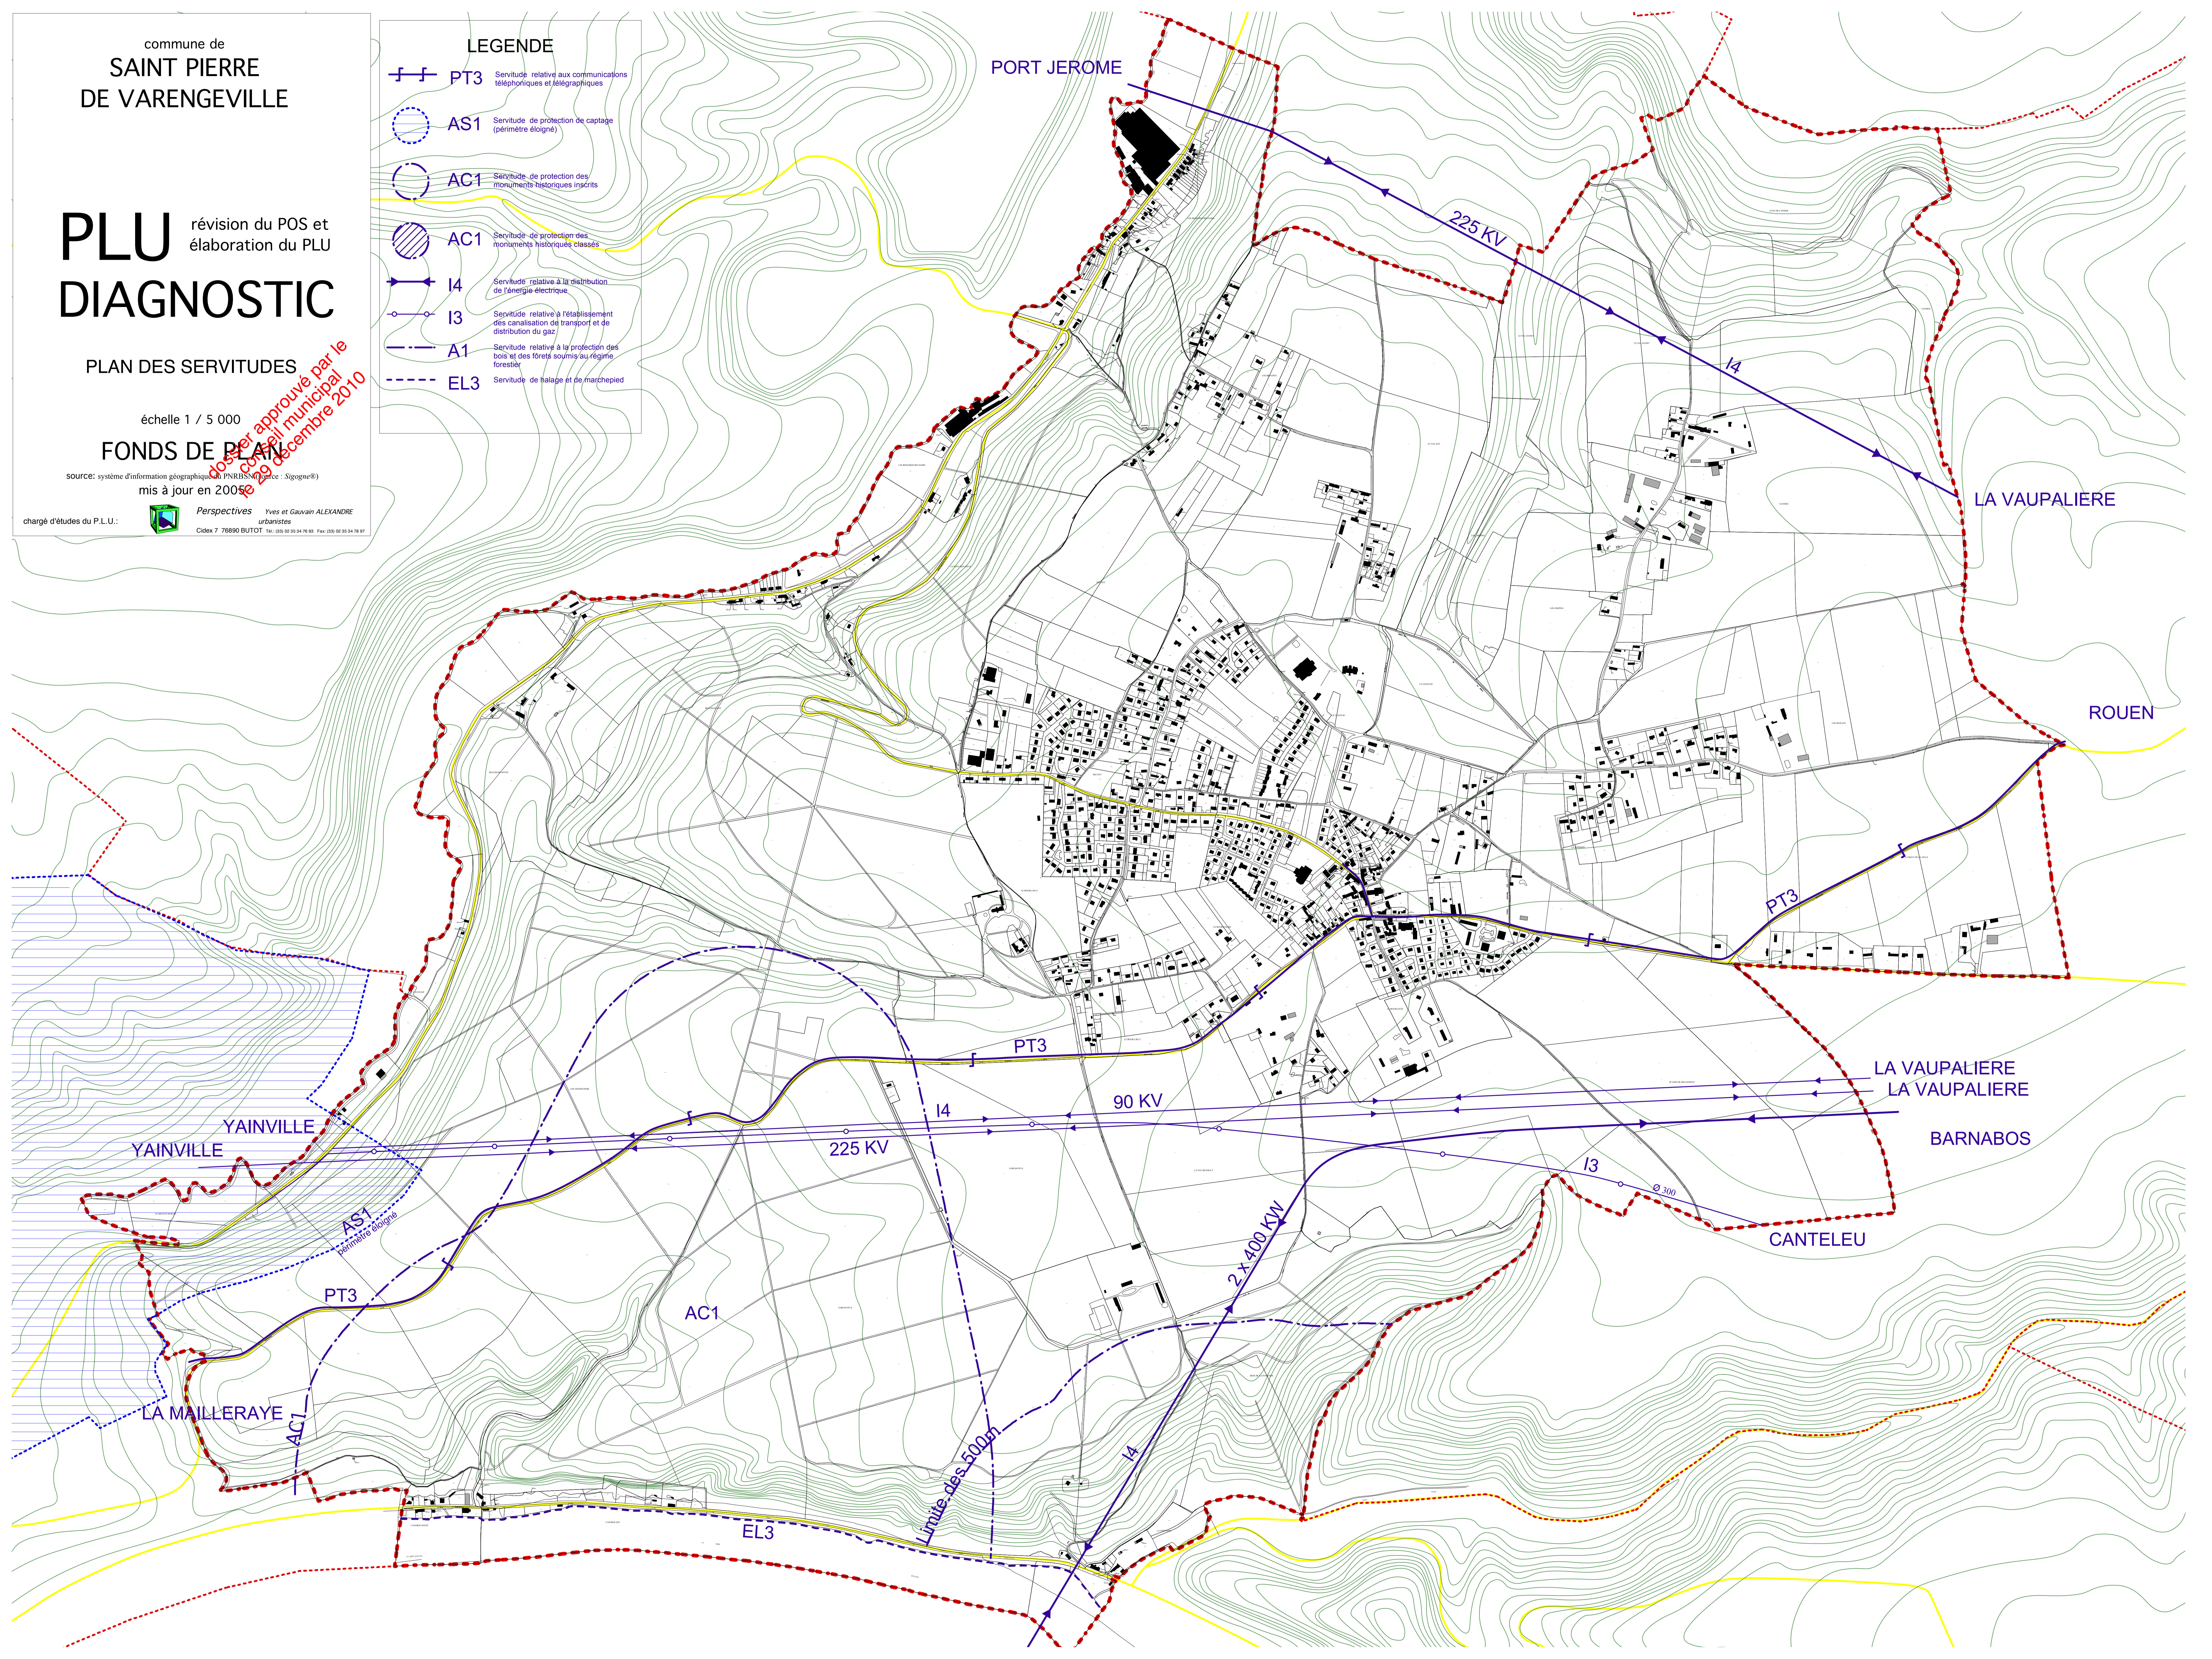

Approuvé par le
conseil municipal
le 19 décembre 2010