




PLAN LOCAL D'URBANISME
Métropole Rouen Normandie


5 - Annexes
TOME 3 - Annexes sanitaires
3.1 - Plan des réseaux
d'assainissement collectif

Approuvé le 13 février 2020
Mis à jour le 06 juin 2023

Plan n° 1

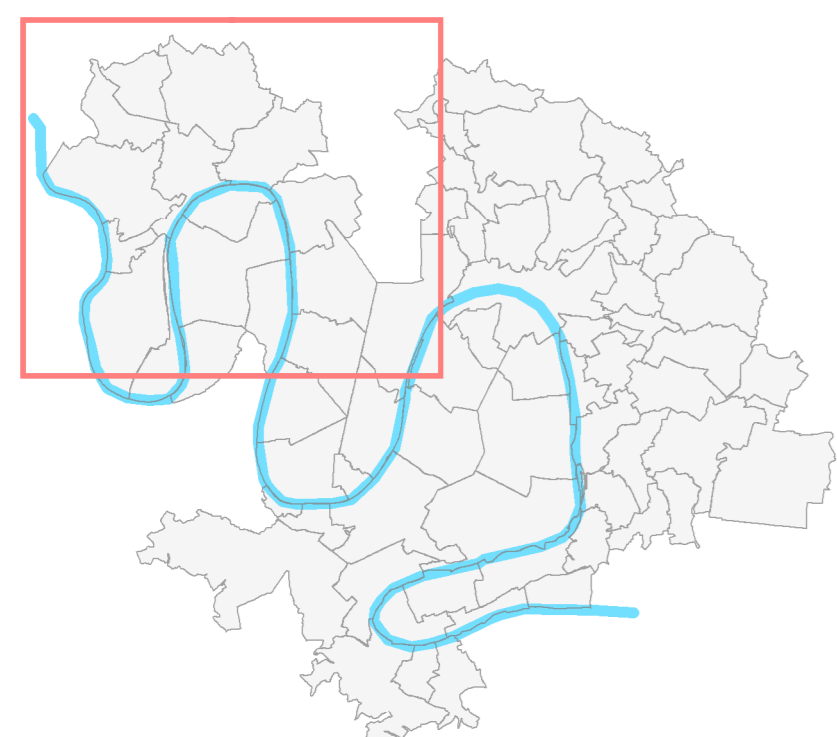


Echelle : 1 / 20 000

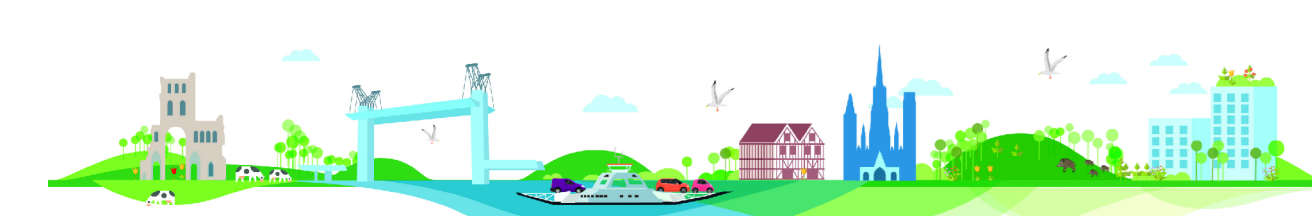

Réseaux d'assainissement :

- Pluvial
- Eaux usées gravitaire
- Eaux usées refoulement
- Unitaire
- Réseau sous vide

- Réseau routier
- Emprise bâtie
- Limite communale

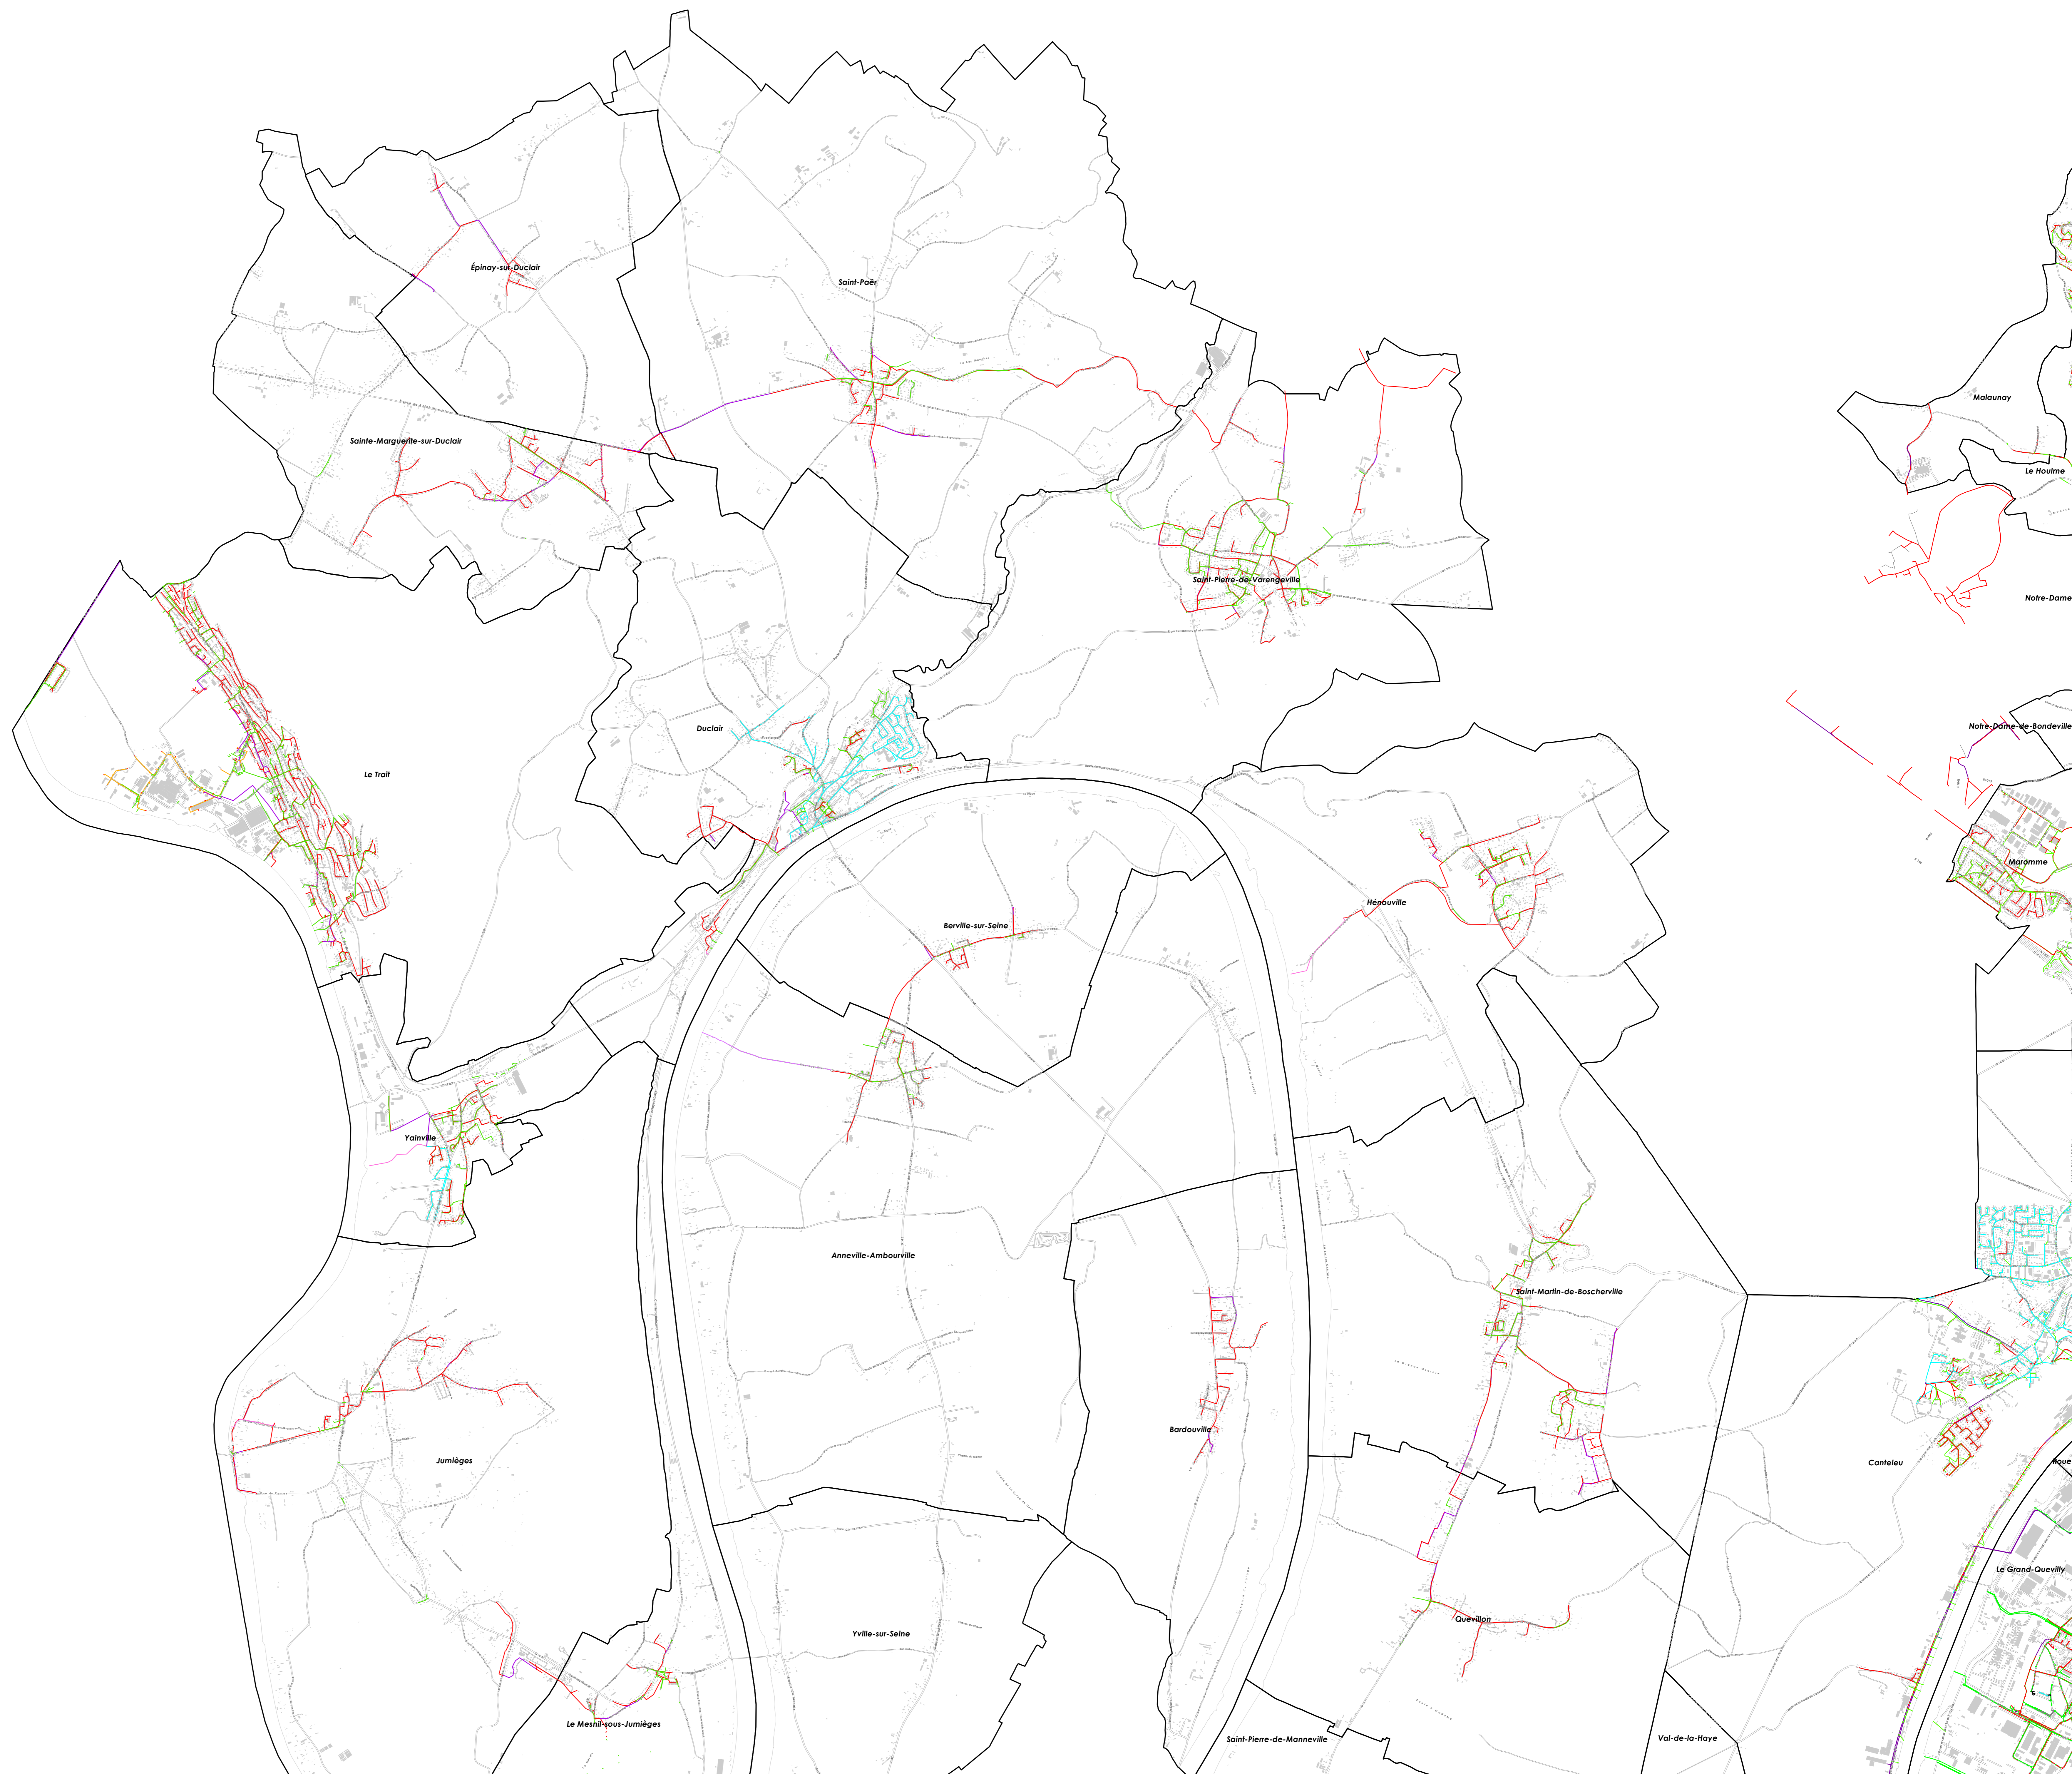




PLAN LOCAL D'URBANISME
Métropole Rouen Normandie


5 - Annexes
TOME 3 - Annexes sanitaires
3.1 - Plan des réseaux
d'assainissement collectif

Approuvé le 13 février 2020
Mis à jour le 06 juin 2023

Plan n° 2

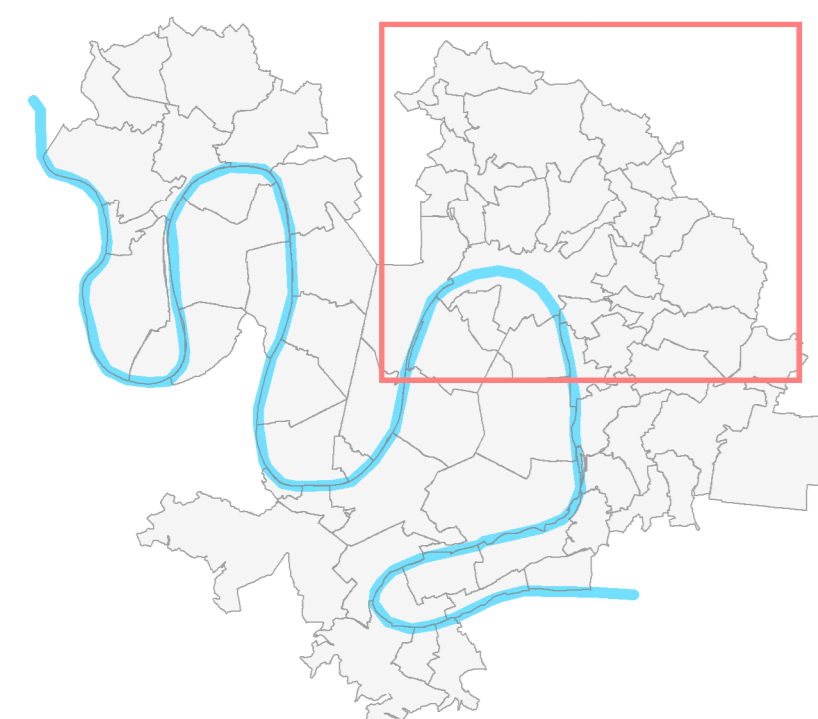


Echelle : 1 / 20 000

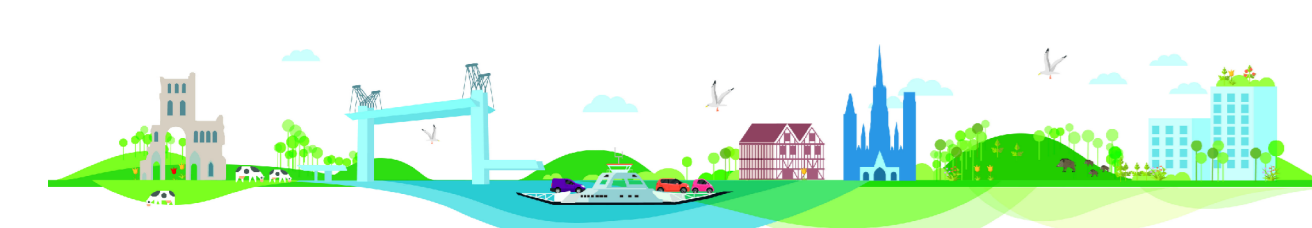

Réseaux d'assainissement :

- Pluvial
- Eaux usées gravitaire
- Eaux usées refoulement
- Unitaire
- Réseau sous vide

- Réseau routier
- Emprise bâtie
- Limite communale

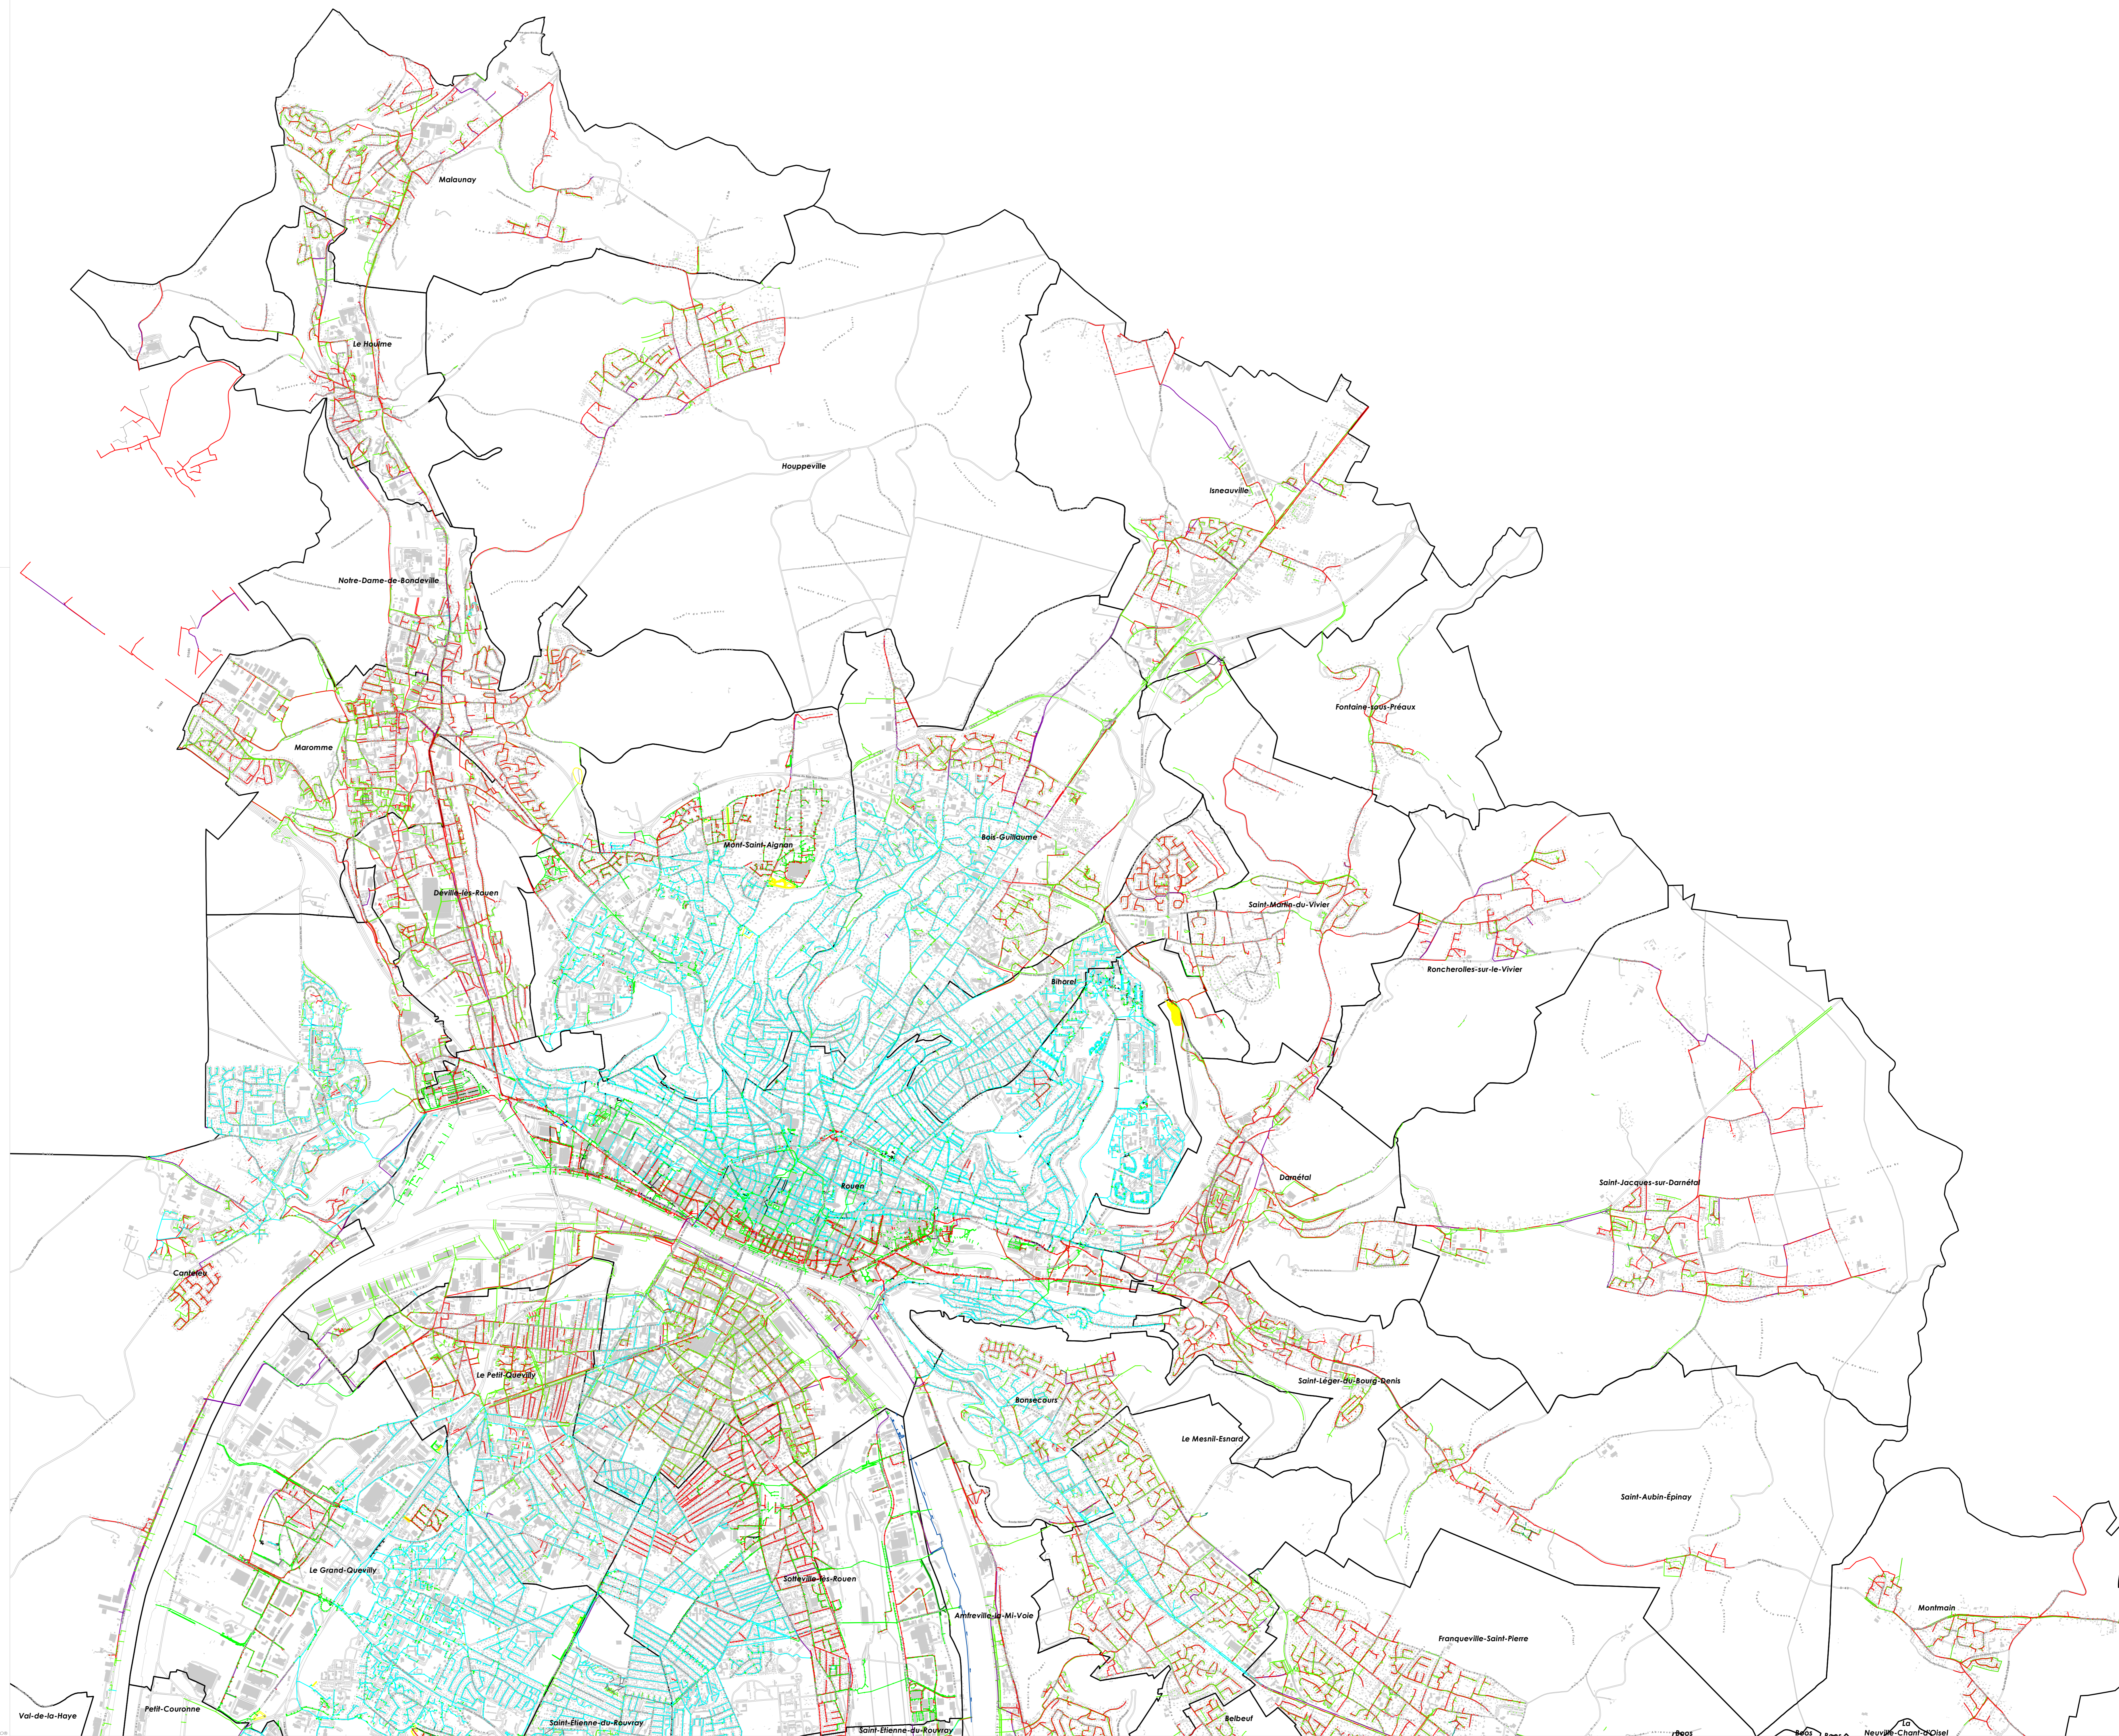




PLAN LOCAL D'URBANISME Métropole Rouen Normandie


5 - Annexes TOME 3 - Annexes sanitaires 3.1 - Plan des réseaux d'assainissement collectif

Approuvé le 13 février 2020
Mis à jour le 06 juin 2023




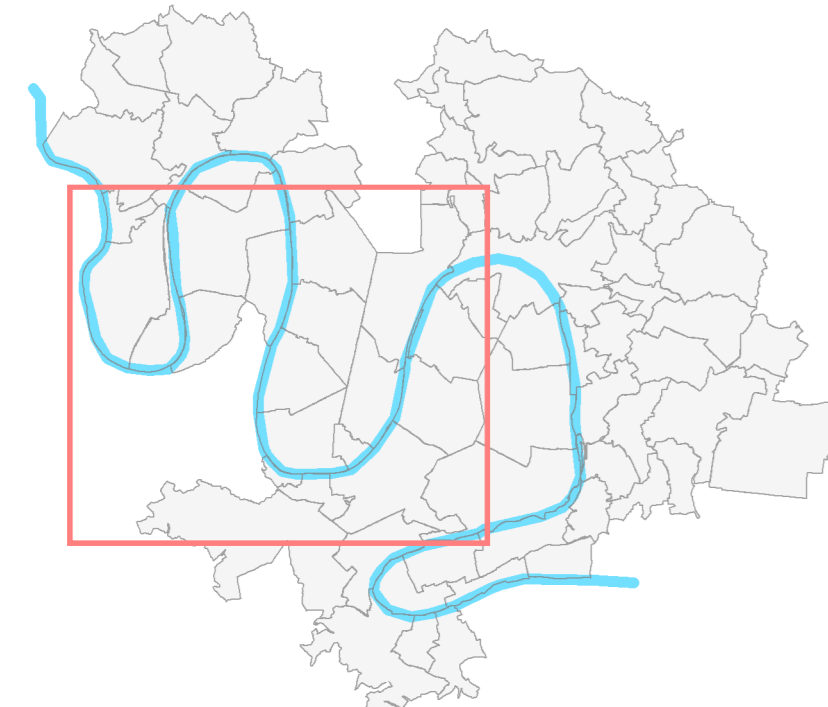

Plan n° 3

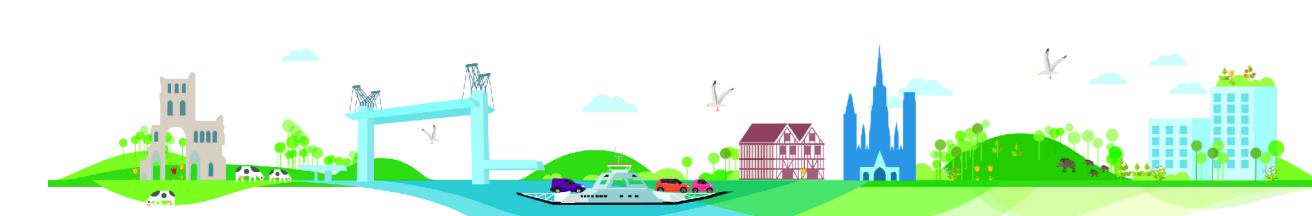

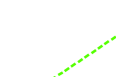


Echelle : 1 / 20 000



Réseaux d'assainissement :

-  Pluvial
-  Eaux usées gravitaire
-  Eaux usées refoulement
-  Unitaire
-  Réseau sous vide

-  Réseau routier
-  Emprise bâtie
-  Limite communale






PLAN LOCAL D'URBANISME
Métropole Rouen Normandie


5 - Annexes
TOME 3 - Annexes sanitaires
3.1 - Plan des réseaux d'assainissement collectif

Approuvé le 13 février 2020
Mis à jour le 06 juin 2023

Plan n° 4

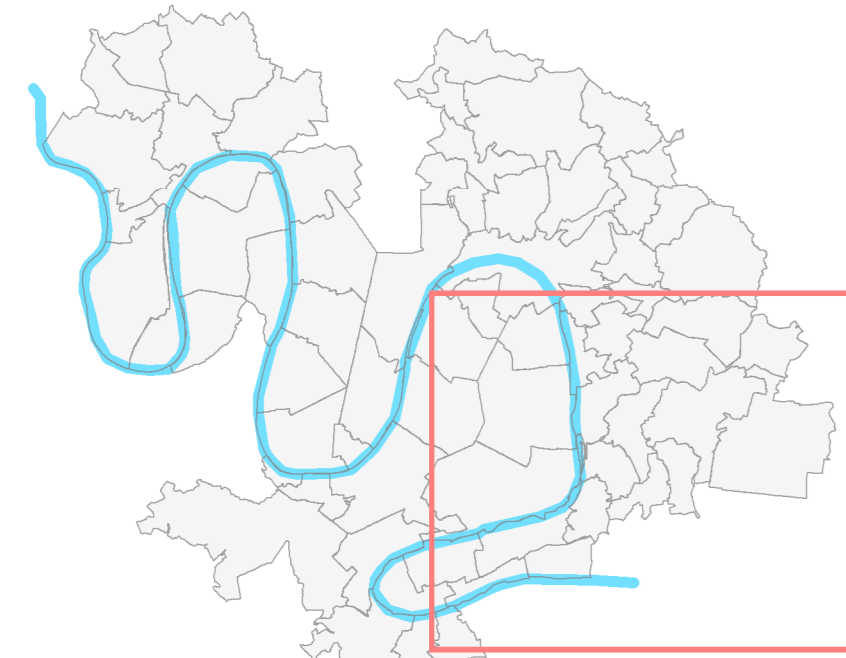

Echelle : 1 / 20 000

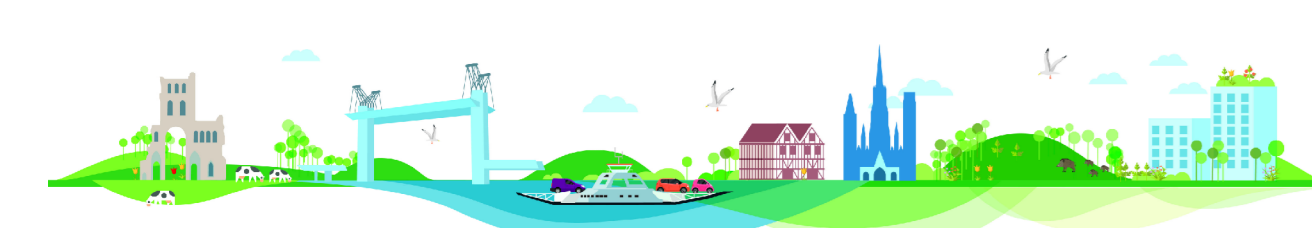

Réseaux d'assainissement :

- Pluvial
- Eaux usées gravitaire
- Eaux usées refoulement
- Unitaire
- Réseau sous vide

- Réseau routier
- Emprise bâtie
- Limite communale






PLAN LOCAL D'URBANISME
Métropole Rouen Normandie


5 - Annexes
TOME 3 - Annexes sanitaires
3.1 - Plan des réseaux d'assainissement collectif

Approuvé le 13 février 2020
Mis à jour le 06 juin 2023

Plan n° 5

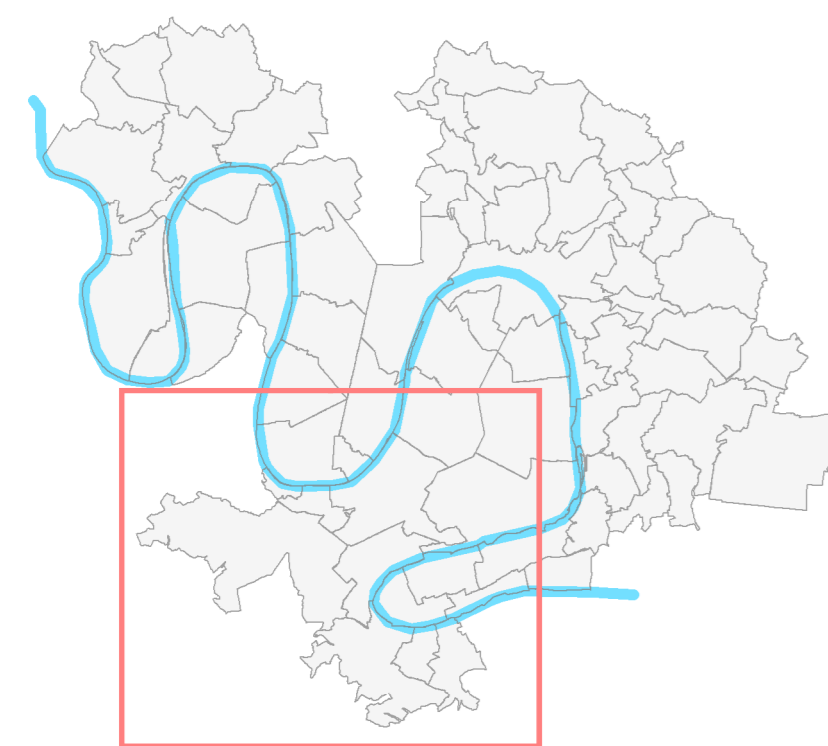

Echelle : 1 / 20 000

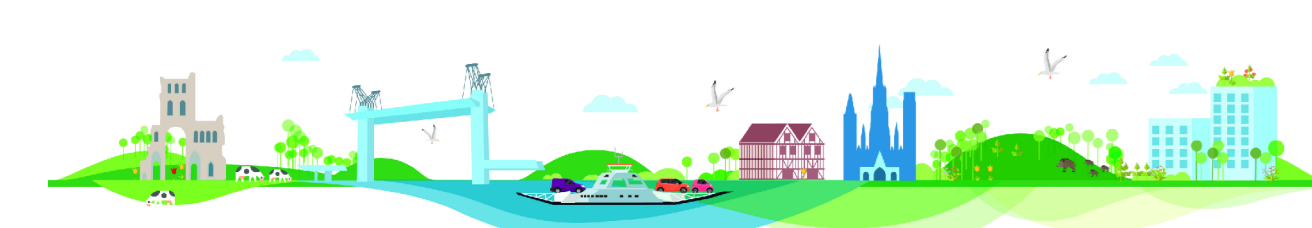

Réseaux d'assainissement :

- Pluvial
- Eaux usées gravitaire
- Eaux usées refoulement
- Unitaire
- Réseau sous vide

- Réseau routier
- Emprise bâtie
- Limite communale

