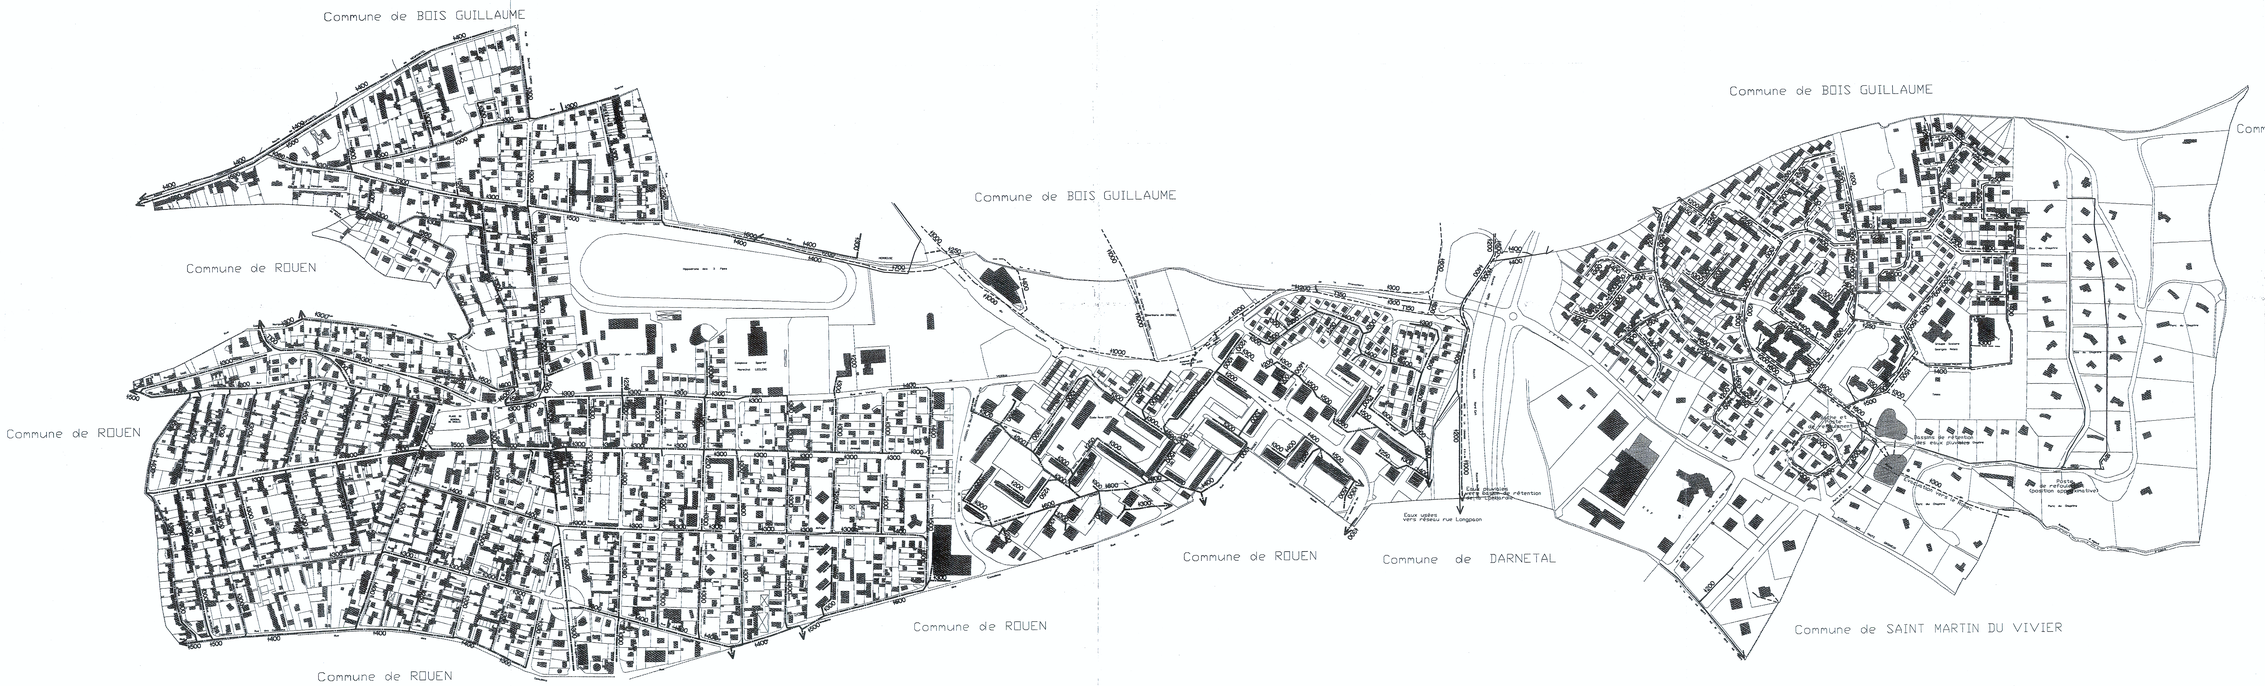

LEGENDE

- EAUX USEES
- EAUX PLUVIALES
- RESEAU UNITAIRE
- REFOULEMENT

COMMUNE DE BIHOREL
Département de Seine Maritime
Canton de Bois Guillaume

PLAN LOCAL D'URBANISME

5.3.2 – Plan réseaux assainissement

Vu pour être annexé à la délibération du Conseil Municipal du
08 FEV. 2018
Le Maire
Pascal Houbron

PLU prescrit par délibération du Conseil Municipal du :	
PLU arrêté par délibération du Conseil Municipal du :	
PLU approuvé par délibération du Conseil Municipal du :	

Equipe Cabinet HUBERT / Agence ETHISTUDIO