

## **ANNEXE N°5 :**

---

## **ANNEXES SANITAIRES**



## **Annexe 5a : Règlement général d'assainissement**

Le règlement d'assainissement est consultable sur ce lien :

[http://www.metropole-rouen-normandie.fr/files/publications/Reglements\\_assainissement/reglementass2014.pdf](http://www.metropole-rouen-normandie.fr/files/publications/Reglements_assainissement/reglementass2014.pdf)



## **Annexe 5b : Plan du réseau d'assainissement**





SERVICES TECHNIQUES ET URBAINS  
POLITIQUES ENVIRONNEMENTALES  
Direction de l'Assainissement  
NORWICH HOUSE  
14 bis Avenue Pasteur - BP 589  
76006 ROUEN Cedex 1

# RESEAUX D'ASSAINISSEMENT

PLAN TRAME


COMMUNE DE DARNETAL

Nom du plan : S:\sig_plans\plans_reseaux\RESEAUX_co49\DAR_76212_co49			
Dessiné par : BERENGER Bruno	Echelle: 1/4000	Opération n°	Date : 30/07/2009
Projet étudié par : (NOM)	Ind. Date :	Observations :	
	A	Les plans de recoulement archivés par le BE ont tous été intégrés	
Origine du fond de plan :	B 12/2012	Rue de l'Avalasse, sente de la Ravine EP d600, d300	
	C 27/01/2016	Rue Louis Pasteur-renouvellement cana EU d200-	
	D 16/04/2012	Rue Cuvelier-rue LeFebvre-remplacement EP en 2xd300 PRV	
Cadastrre (année) : 2015	E		
	F		

Source : LAQDEA  
Origine : Cadastre - Datas de l'Etat

## LEGENDE

- Pluvial
- Eaux usées
- Refoulement (EU et UN)
- Trop plein EU et UN
- Trop plein EP
- Eaux Unitaires
- Cana abandonnée

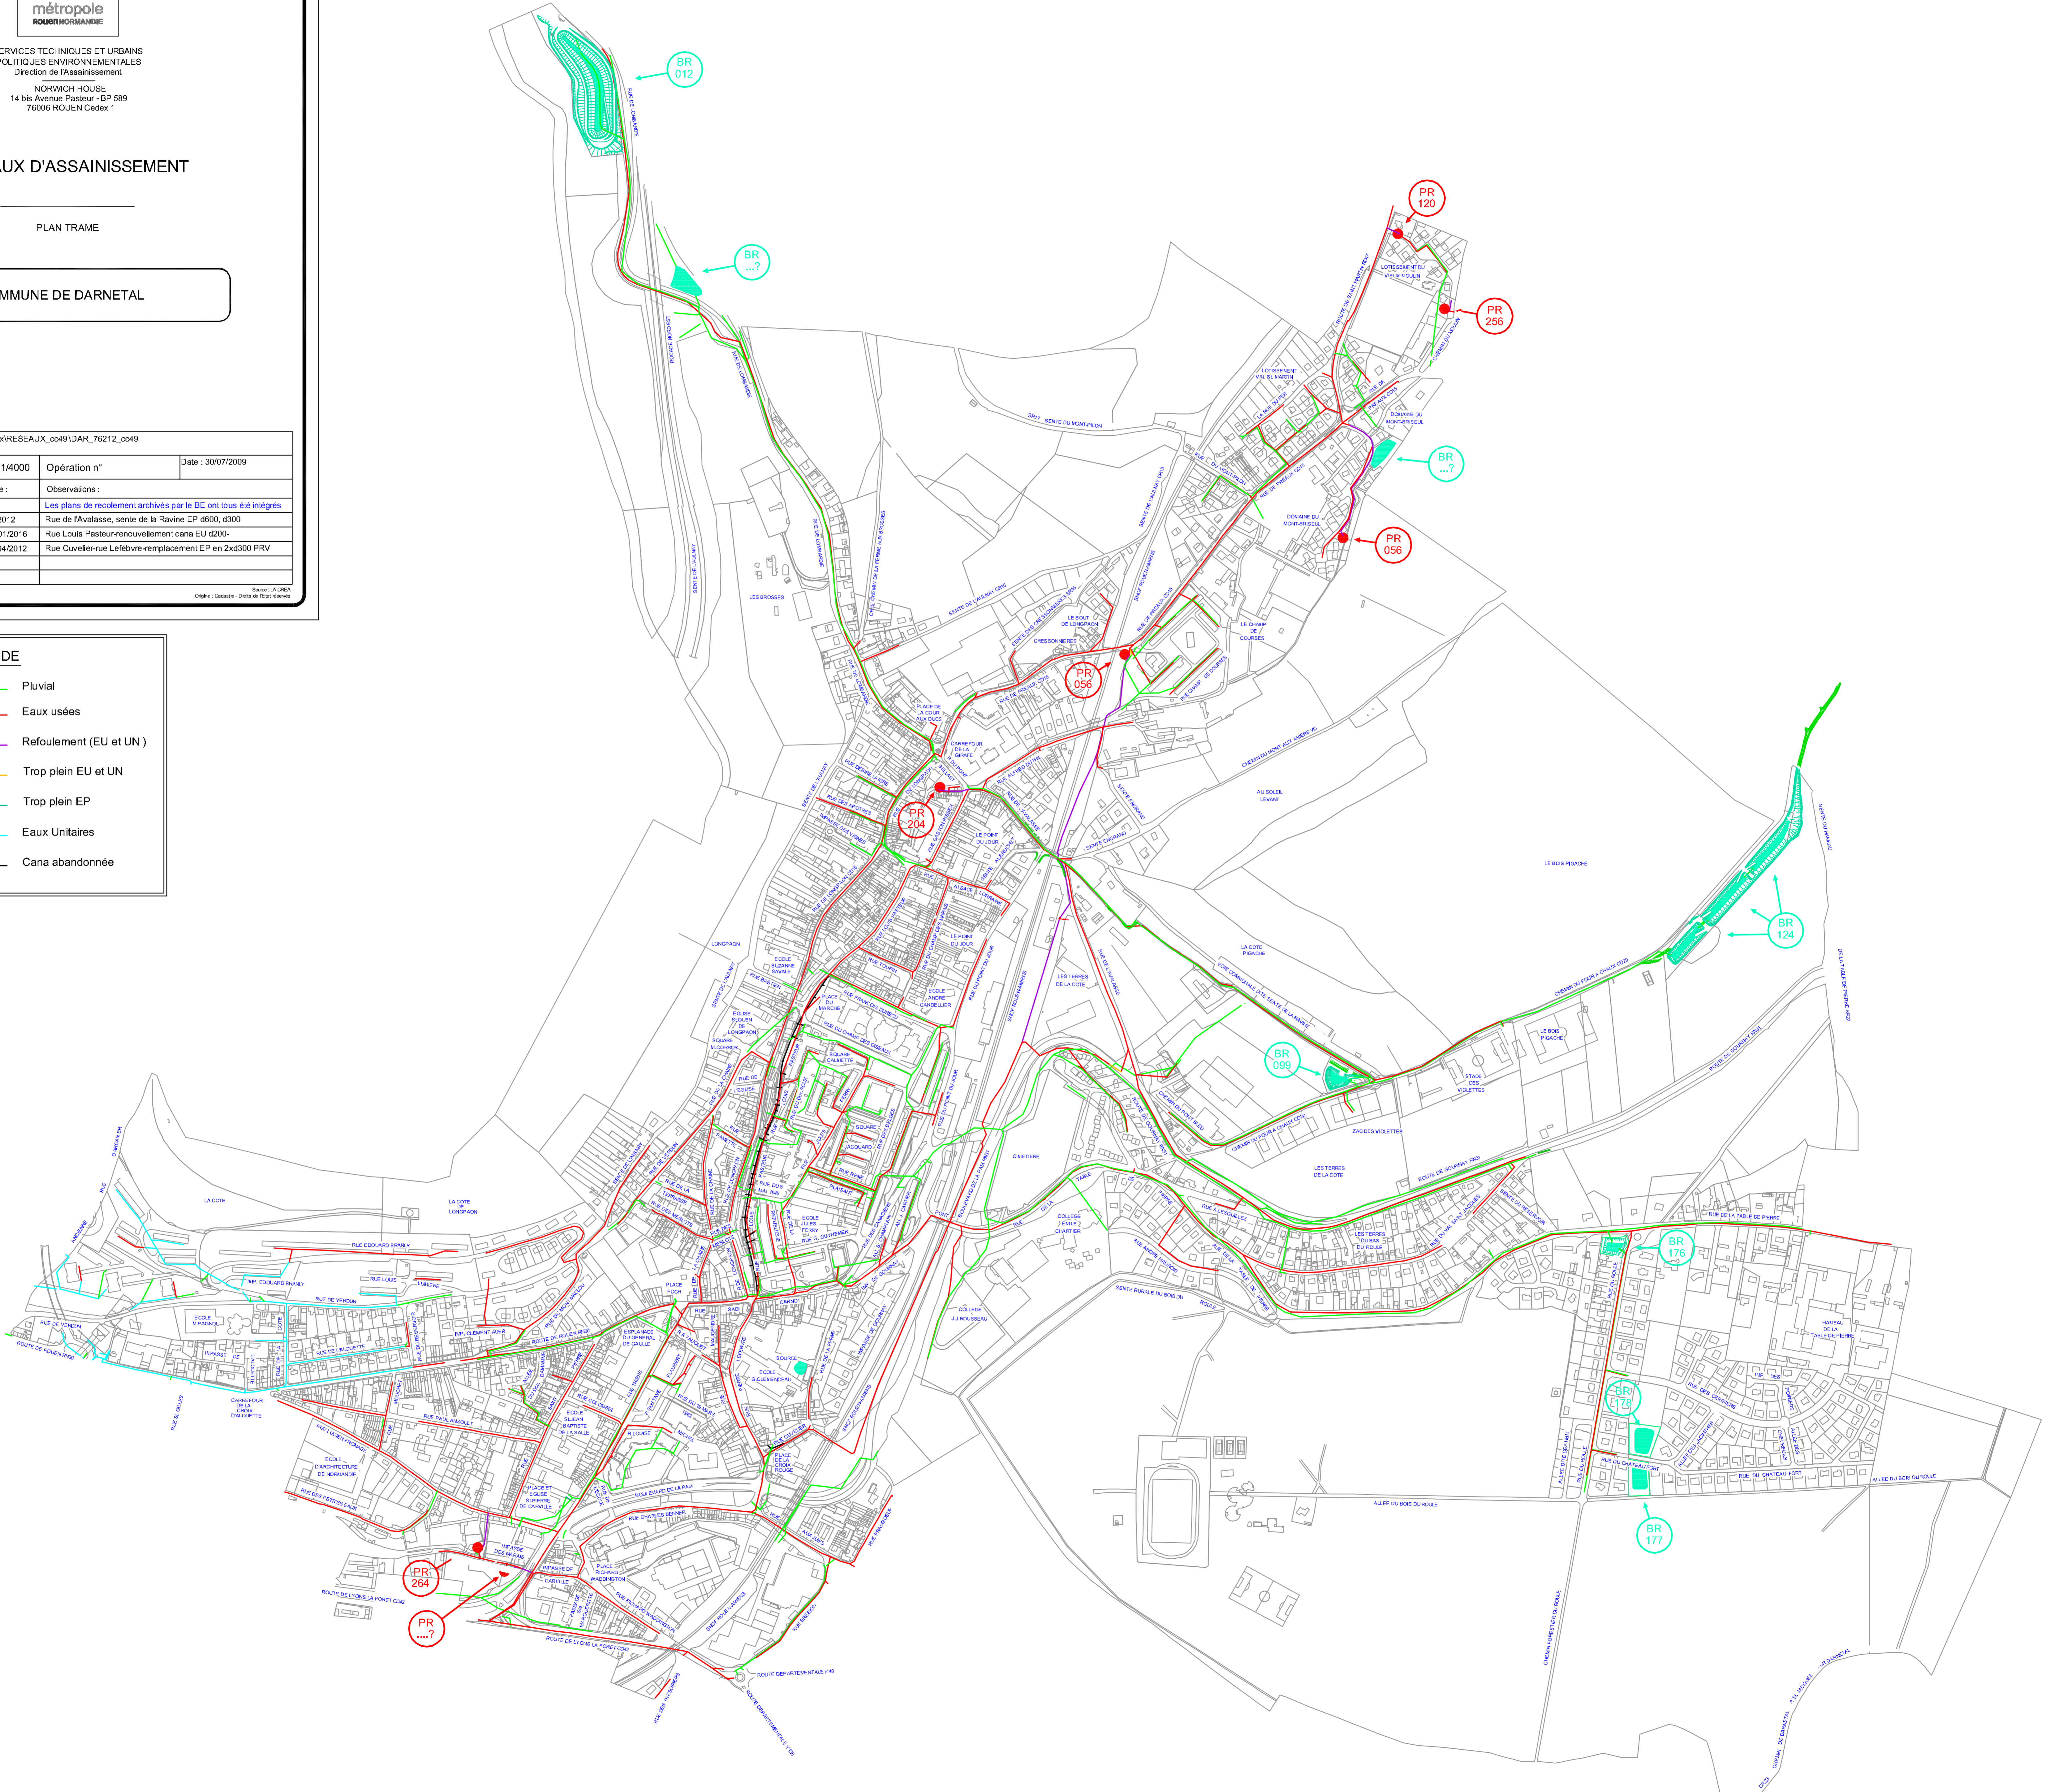





## **Annexe 5c : Plan de l'adduction en eau potable**



# PLAN TRAME RESEAU AEP DARNETAL

- ..... Carville - Couperin, SENSIBLE
- ..... Carville - Saint Hilaire, SENSIBLE
- ..... Jatte, NON SENSIBLE
- ..... Mont aux Aniers, NON SENSIBLE
- ..... Réservoir HLM, NON SENSIBLE
- ..... Roule détendu, NON SENSIBLE
- ..... Roule surpressé, NON SENSIBLE
- ..... Sainte-Marie, NON SENSIBLE

