



prescrit le 23.11.90  
arrêté le 10.12.93  
publié le 19.07.94  
approuvé le 13.05.95  
établi par

# plan d'occupation des sols

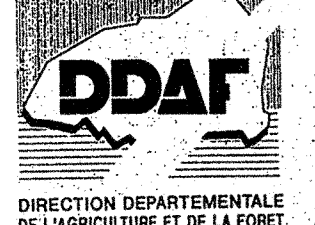

**6 annexes sanitaires**  
6c plan du réseau d'assainissement  
échelle 1/5000<sup>e</sup>

## EPINAY SUR DUCLAIR

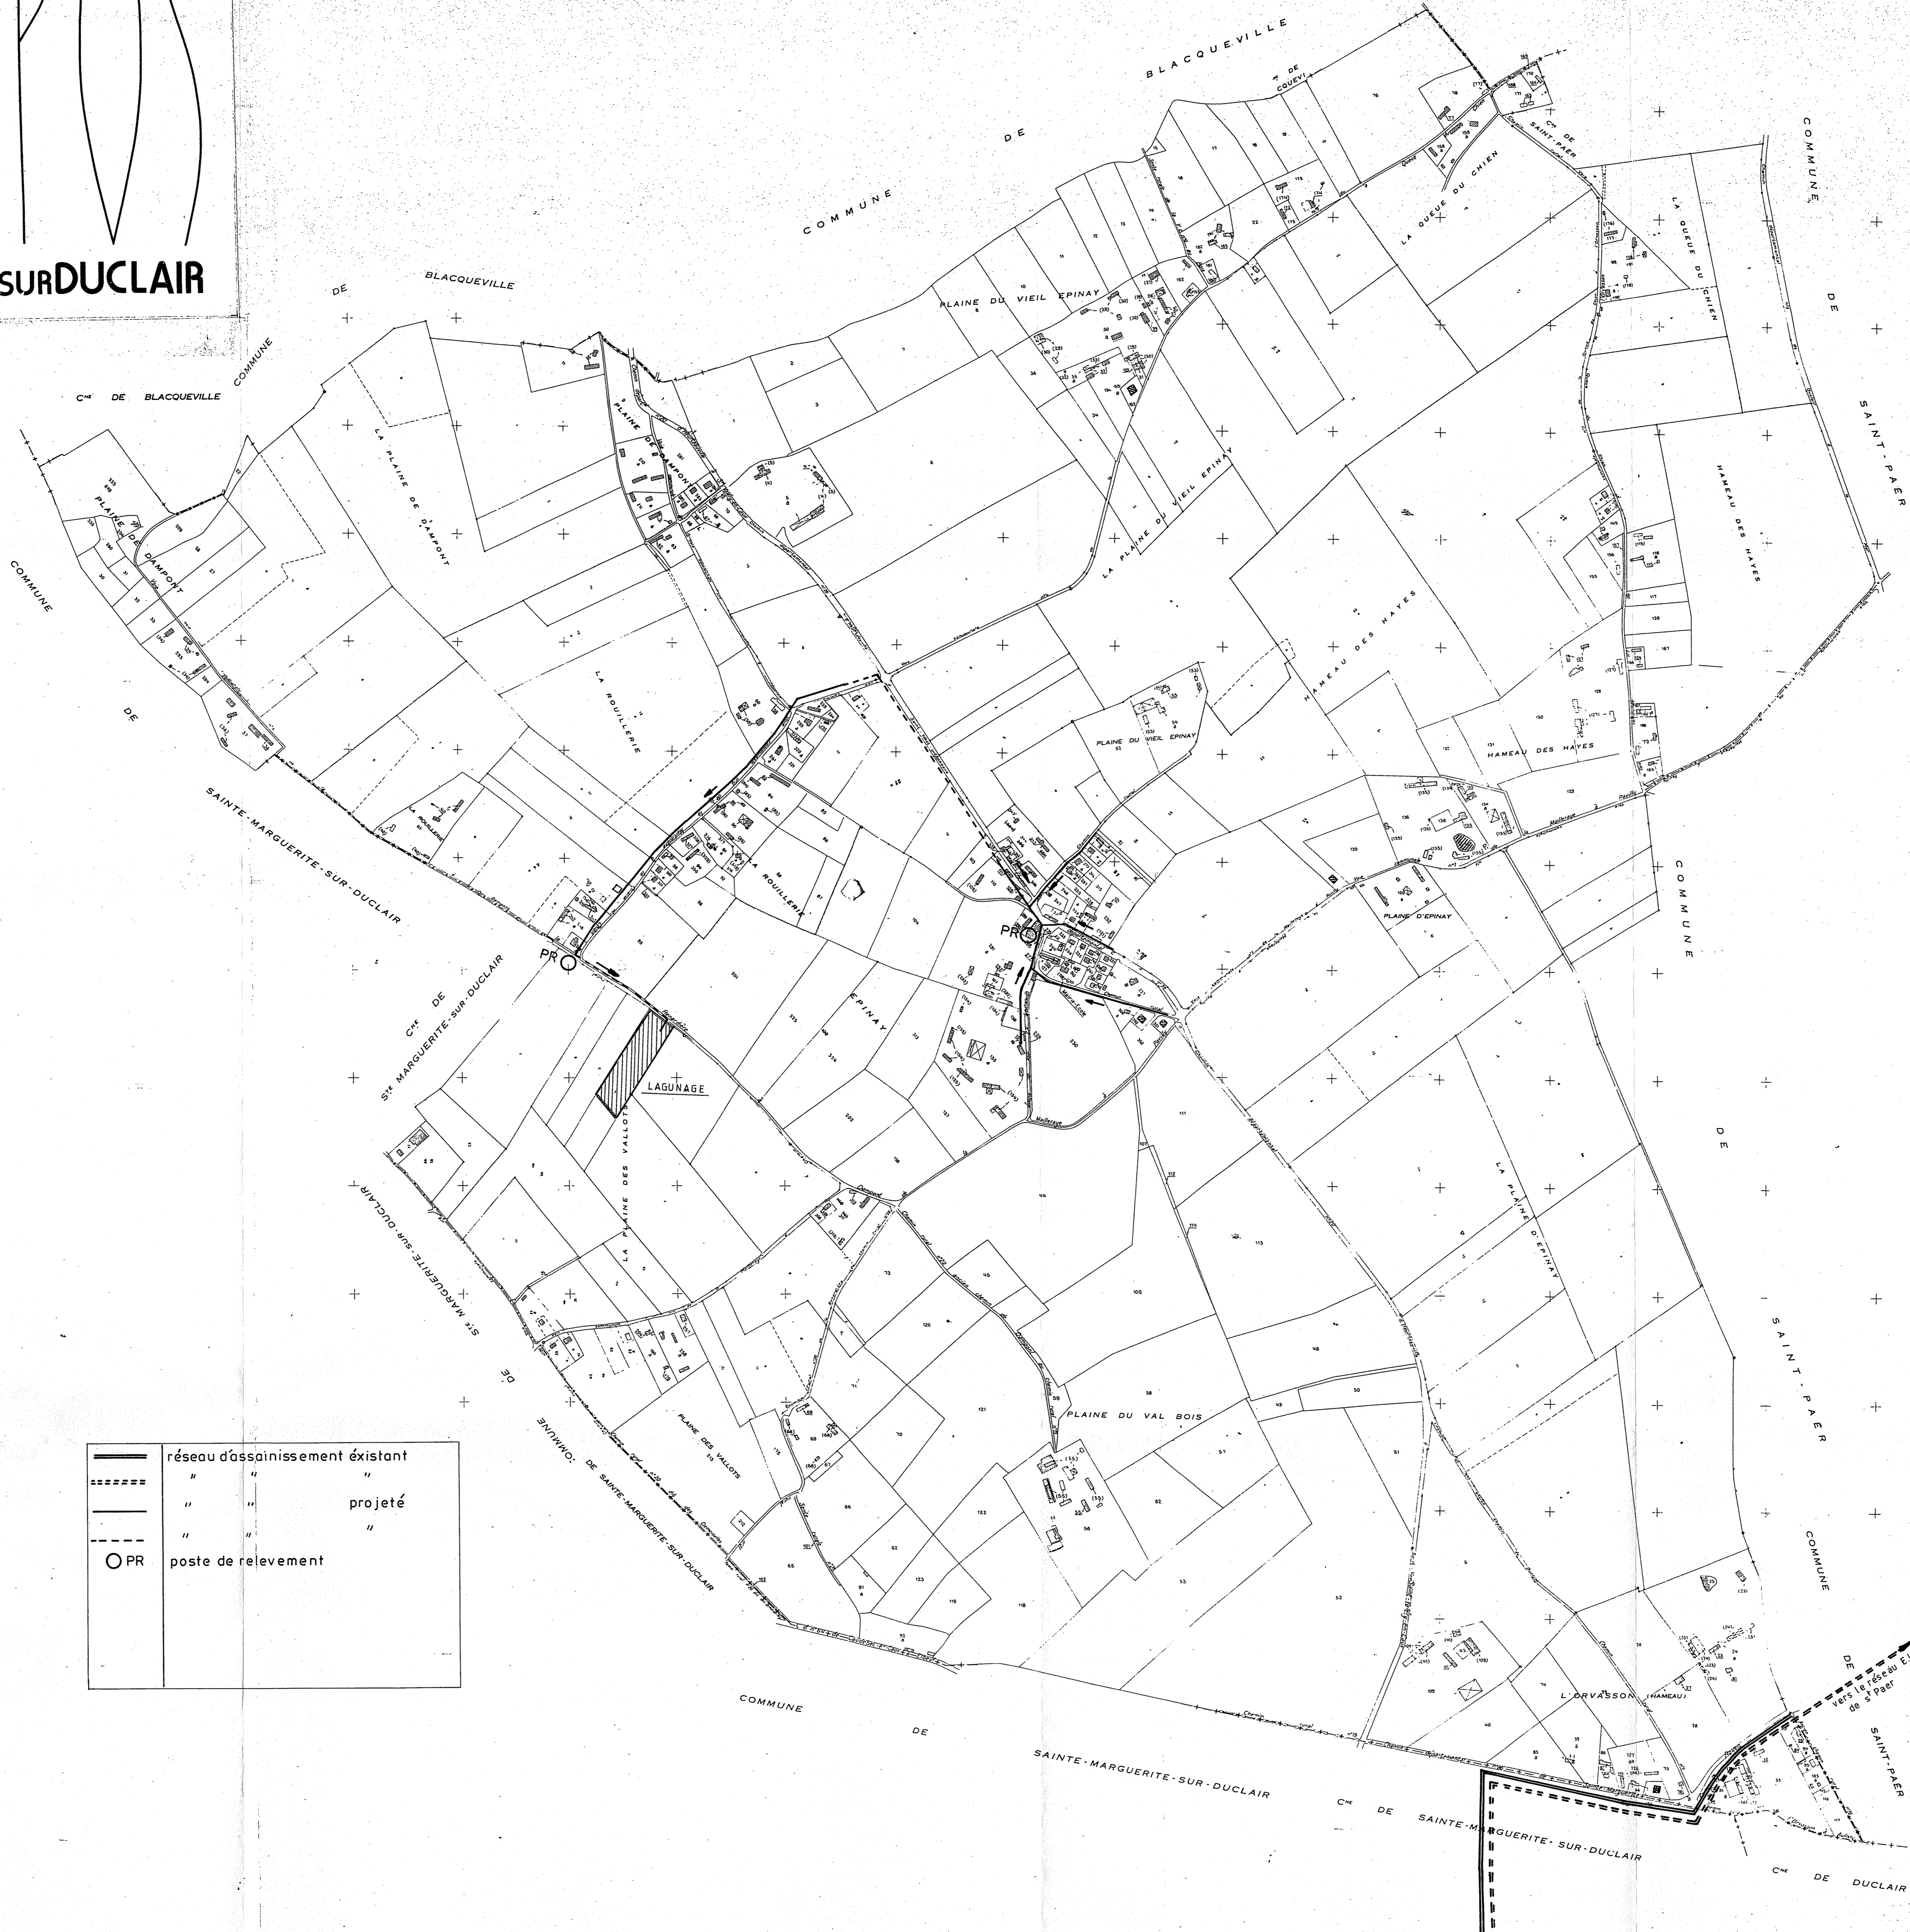

	réseau d'assainissement existant
	réseau d'assainissement projeté
	poste de relevement