MINISTERE DE L'EQUIPEMENT
DIRECTION DEPARTEMENTALE
DE LA SEINE MARITIME
GROUPE D'ETUDES
ET DE PROGRAMMATION

DEPARTEMENT DE LA SEINE MARITIME
Direction Départementale de l'Equipement

Vu pour être annexé à mon arrêté en date du 29 DEC. 1983 ordonnant la publication
Le Préfet, Commissaire de la République de la région,
Le Secrétaire Général
Jean-Claude TRESSENS

PLAN D'OCCUPATION DES SOLS

DE

FRENEUSE

VU pour être annexé à la délibération du Conseil Municipal en date du 18-1-85 approuvant le P.O.S.
Signé : Le Maire

ANNEXES SANITAIRES

POUR COPIE CONFORME

ASSAINISSEMENT

BUREAU D'ETUDES TECHNIQUES
387 rue des Champs 76230 BOISGUILLAUME
TEL 35 76 25 ... (LIGNES GROUPEES)

MODIFICATIONS

29 DEC. 1983

DESSIN
DEVENU LE P.G.
ECHELLE 1/5000
DATE 23/08/78

PLANCHE N° A1

RESEAUX PROJETES
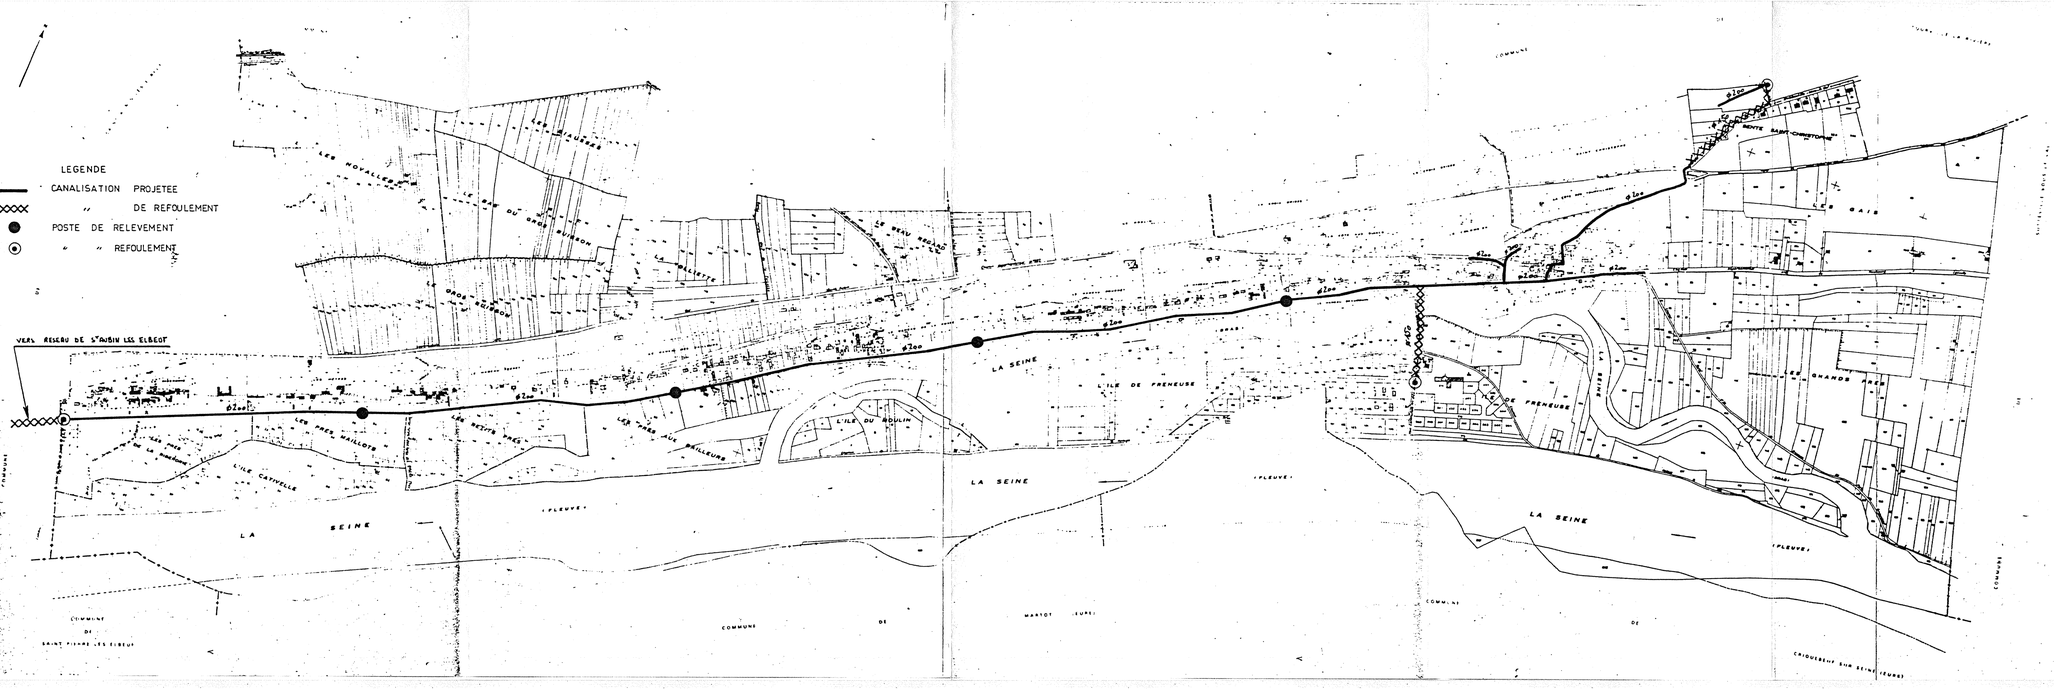
LEGENDE
- CANALISATION PROJETEE
- " DE REFOULEMENT
- POSTE DE RELEVEMENT
- " " REFOULEMENT