

MINISTÈRE DE L'ÉQUIPEMENT
DIRECTION DÉPARTEMENTALE
DE LA SEINE-MARITIME
GROUPE D'ÉTUDES
ET DE PROGRAMMATION



Vu pour être annexé à mon arrêté en date du 29 DEC. 1983 ordonnant la publication

PLAN D'OCCUPATION DES SOLS

DE

FRENEUSE

Vu pour être annexé à la délibération du Conseil Municipal en date du 28-3-85

ANNEXES SANITAIRES

POUR COPIE CONFORME

EAU POTABLE



BUREAU D'ÉTUDES TECHNIQUES
387 rue des Champs 76230 BOISGUILLAUME
TEL 60 21 22 7 LIGNES GABRIÈLES

MODIFICATIONS

29 DEC. 1983


DESIGNATION
DESTINÉE P.G.
ÉCHELLE 1/5000
DATE 23/08/78

E2

RESEAUX EXISTANTS ET PROJÉTÉS

LEGENDE

- poteau incendie existant
- poteau incendie projeté
- bouche incendie existante
- canalisation existante
- canalisation projetée
- conduite de refoulement
- clapet

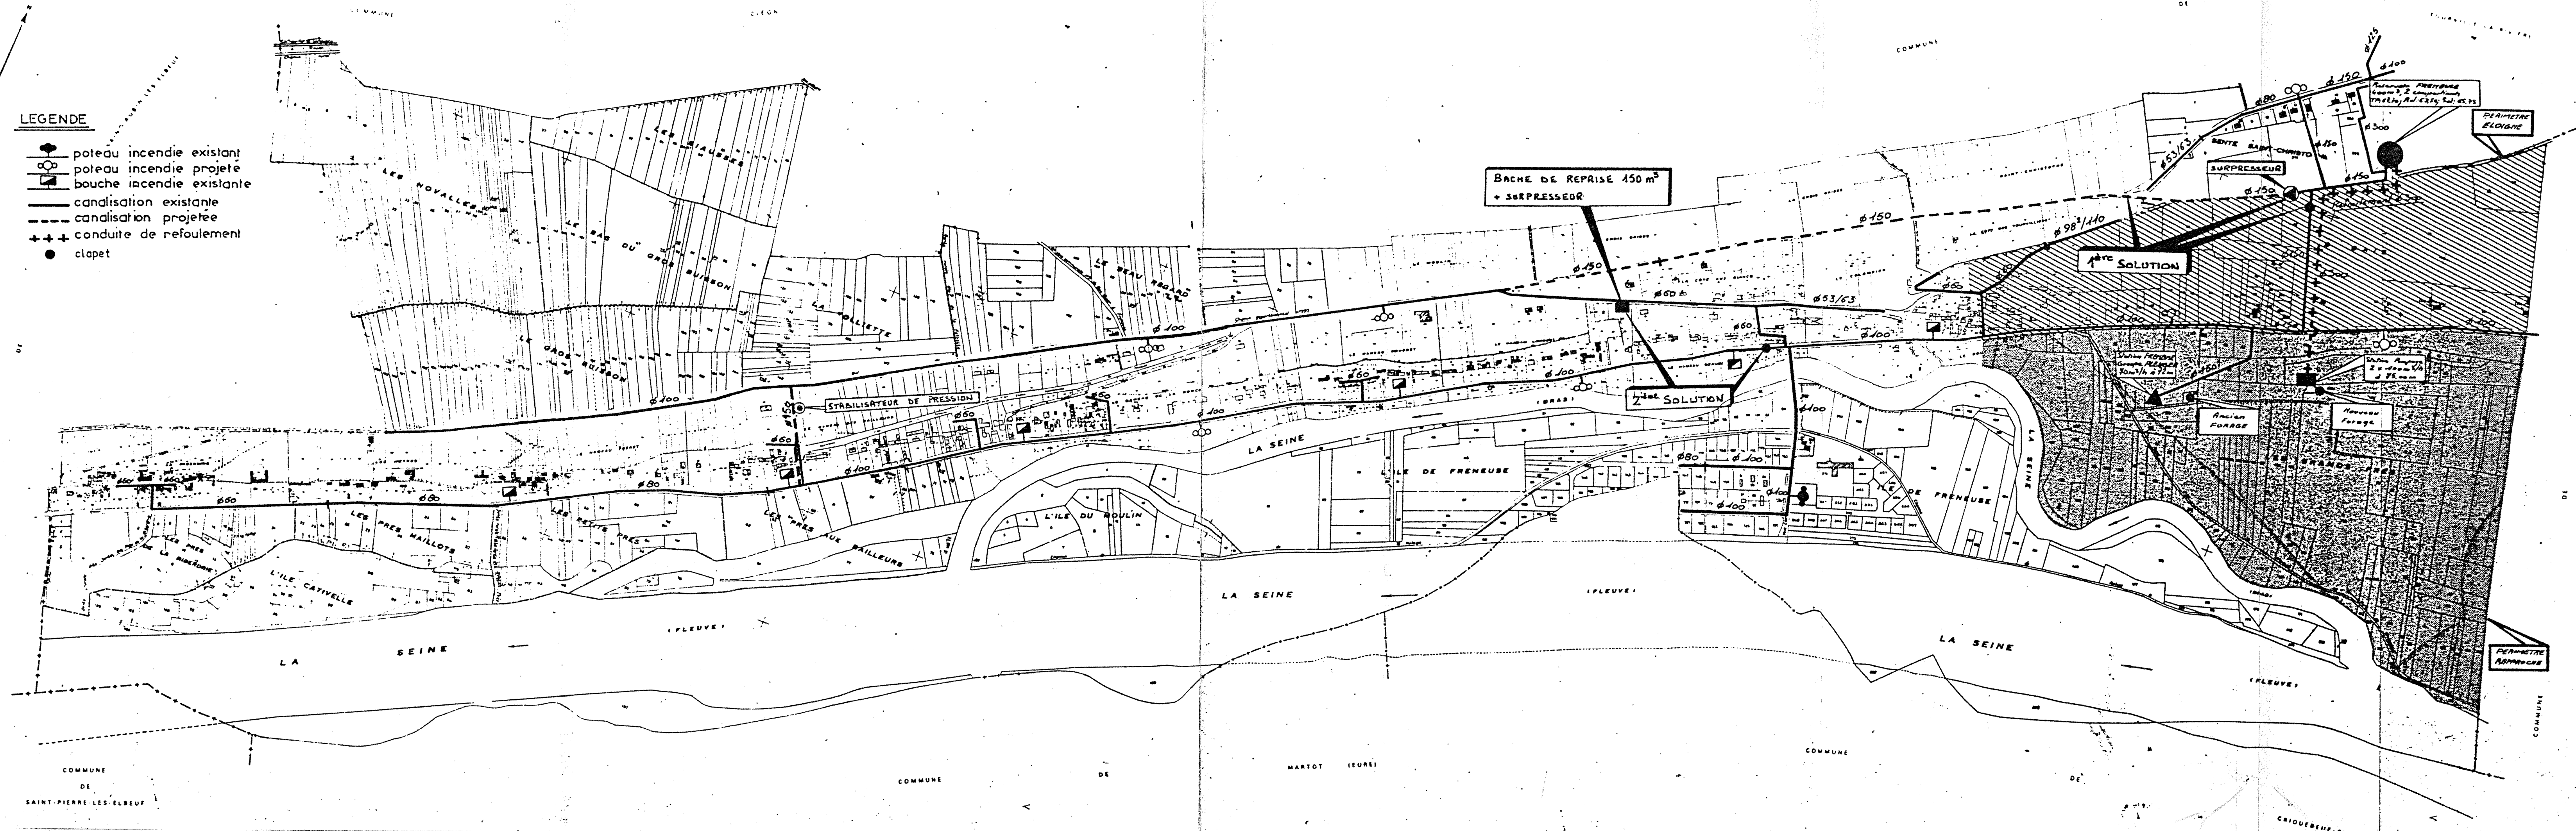

SOTTEVILLE-SOUS-LEZ

COMMUNE