



Réseau AEP ↳ GRAND-COURONNE

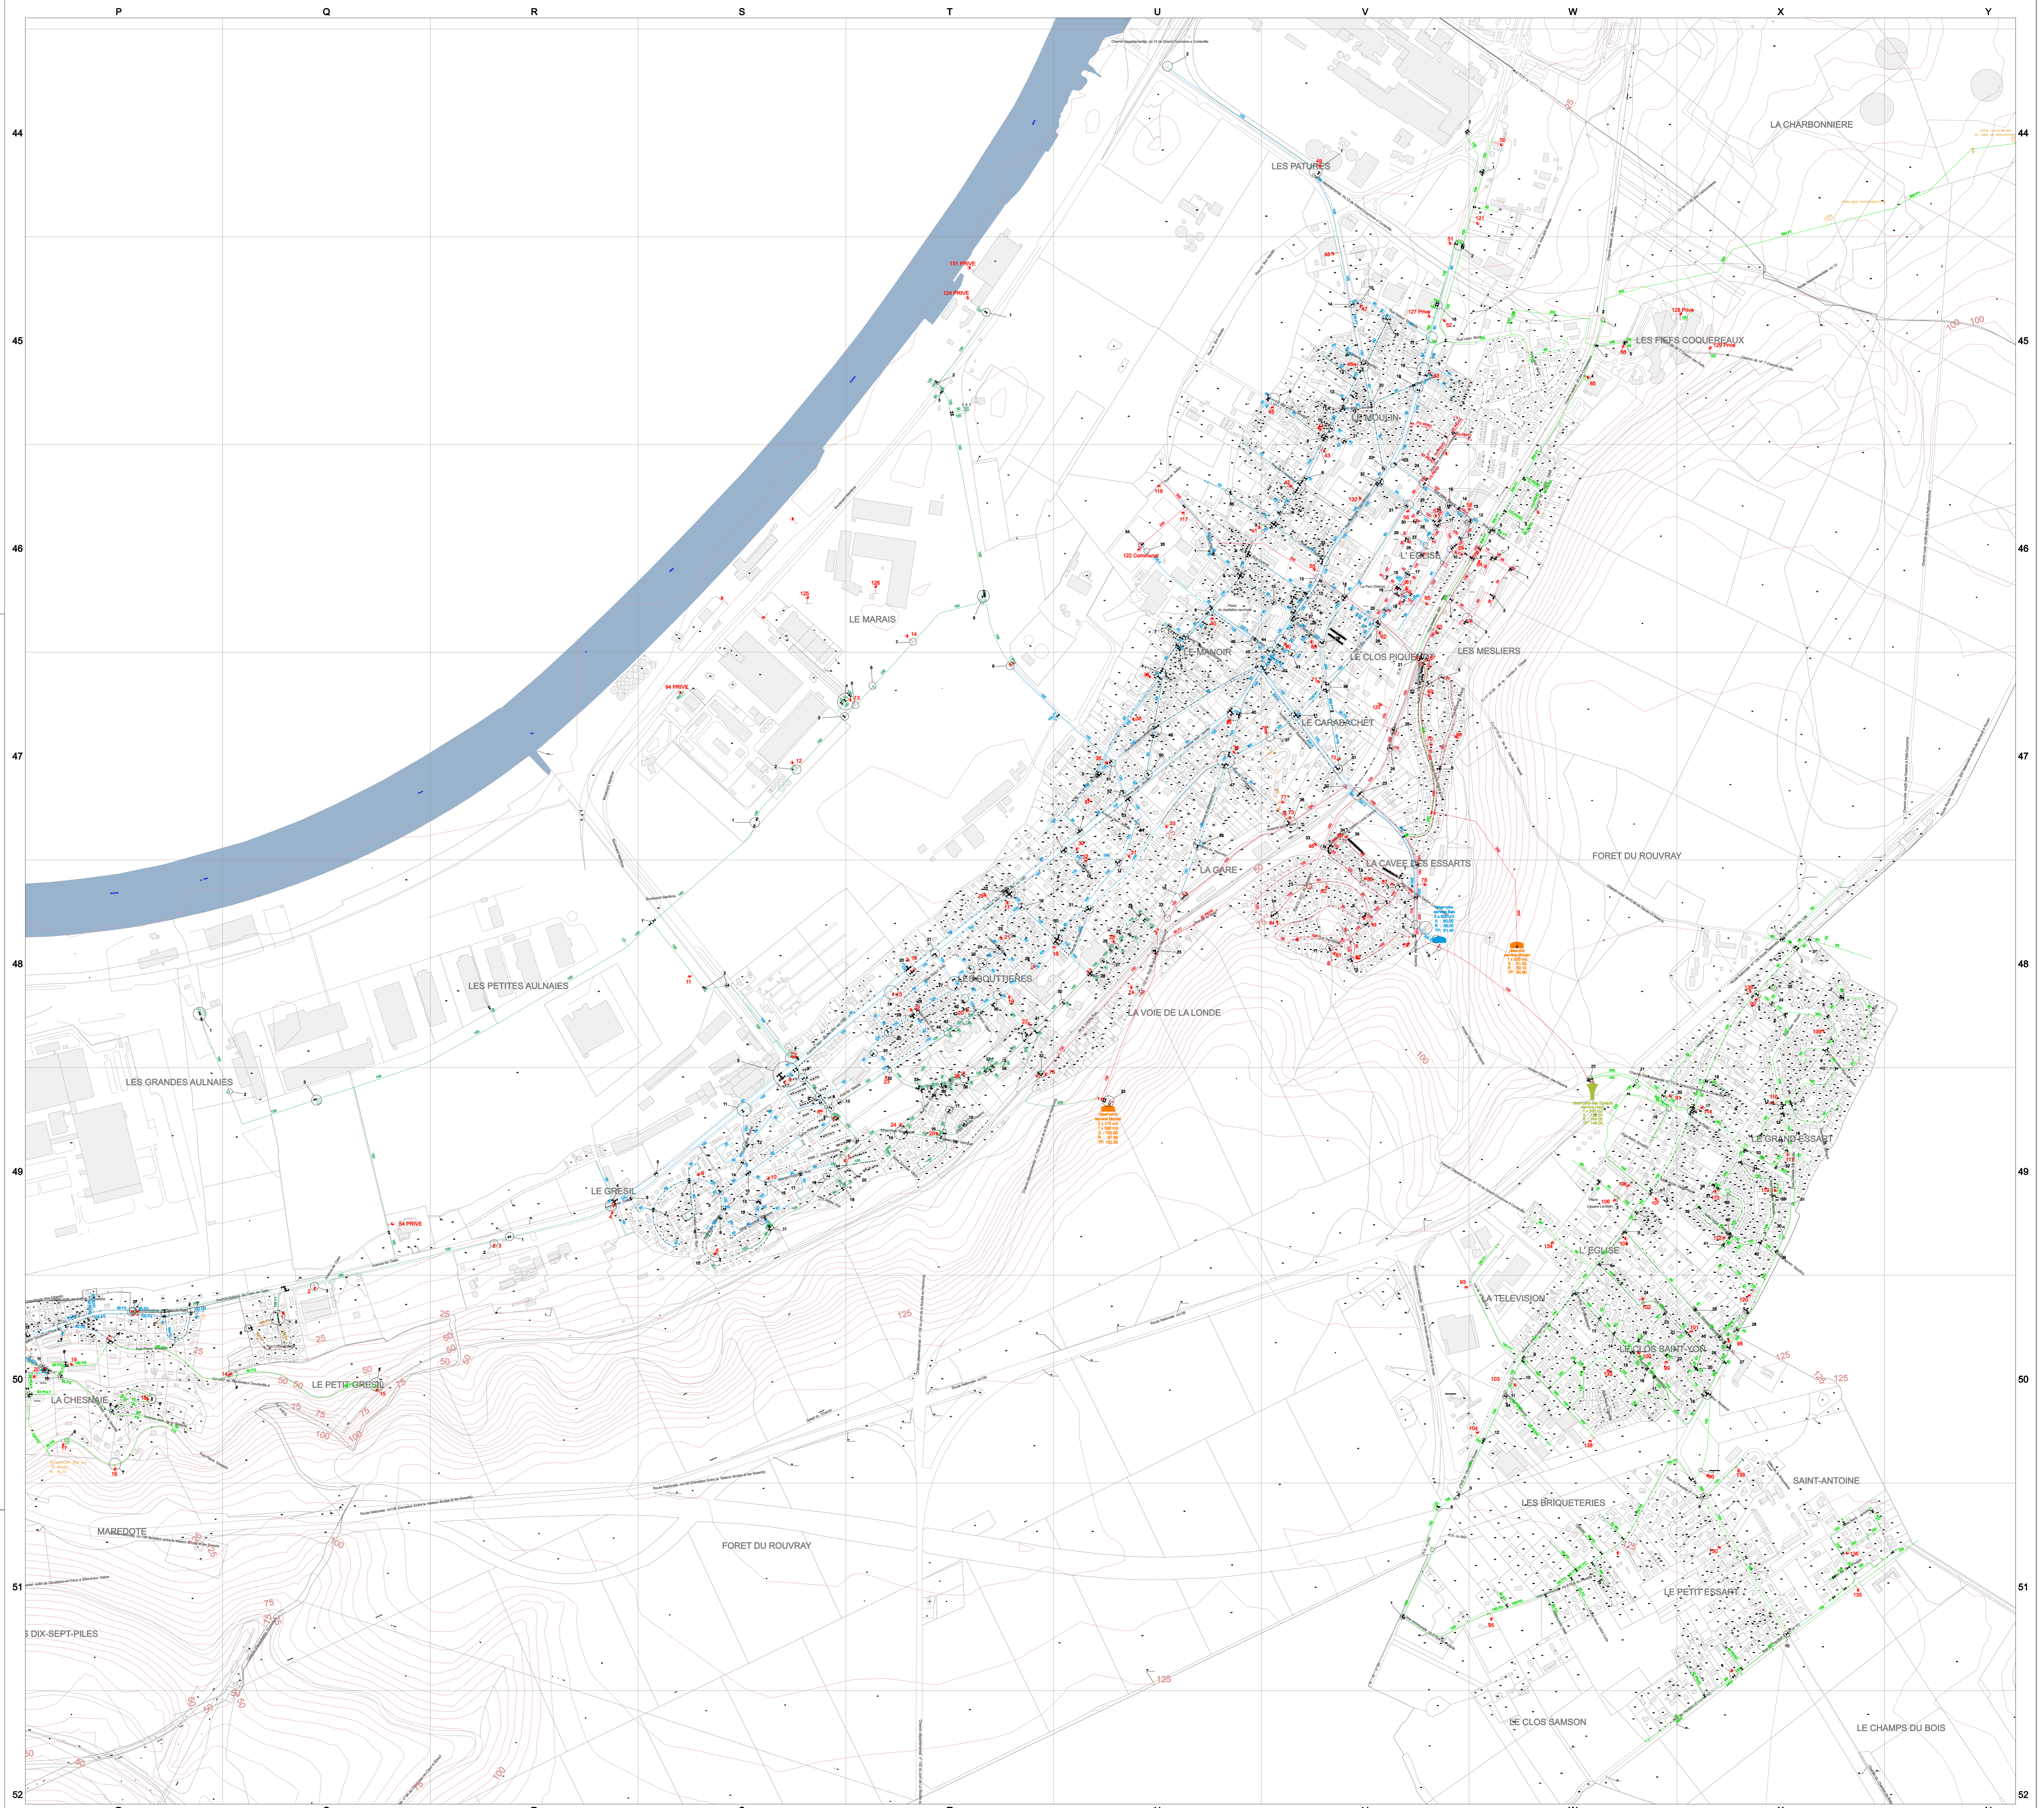

LEGENDE

- | | |
|-----------------------------|------------------------|
| Equipements Incendie | Ouvrages |
| Bouche incendie | Réservoir |
| Poteau incendie | Station de surpression |
| Equipements de Mesure | Forage |
| Compteur | Usine |
| Débitmètre | |
| Equipements Réseau | |
| Borne fontaine | |
| Bouche démarrage | |
| Bouche de bruyage | |
| Closet | |
| Cone | |
| Précipité | |
| Purge | |
| Reducteur de pression | |
| Stabilisateur de pression | |
| Vanne automatique | |
| Vanne manuelle | |
| Vérinage | |
| Vannes | |
| Electronique | Ouverte |
| Robinet vanne | Fermée |
| Vanne papillon | |

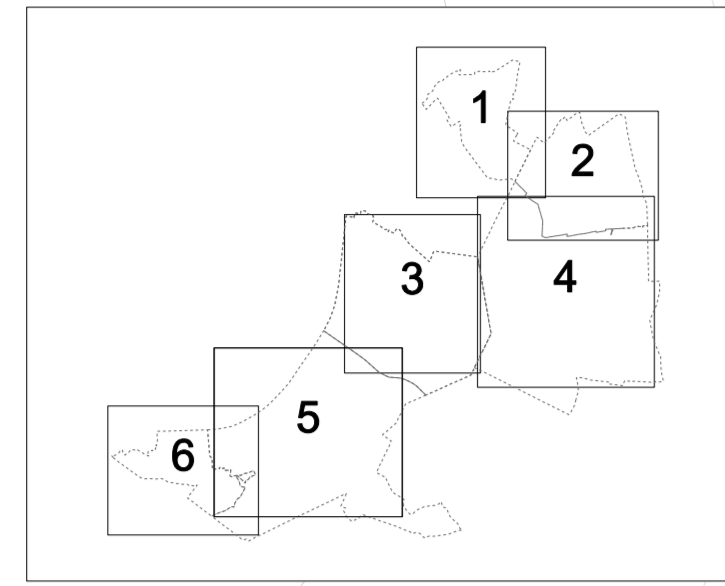