



PLAN RESEAU EAU POTABLE
↳ Hénouville

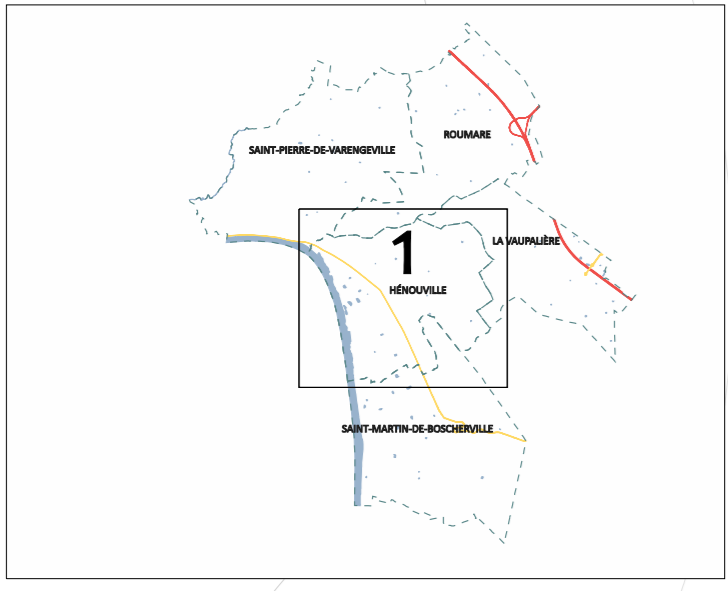

Visa Bureau d'étude	Visa Responsable service
AGENCE BRAY ET CAUX S.A. au capital d'écarter 70750 BUCHY 02.32.81.66.17 02.32.81.17.04	

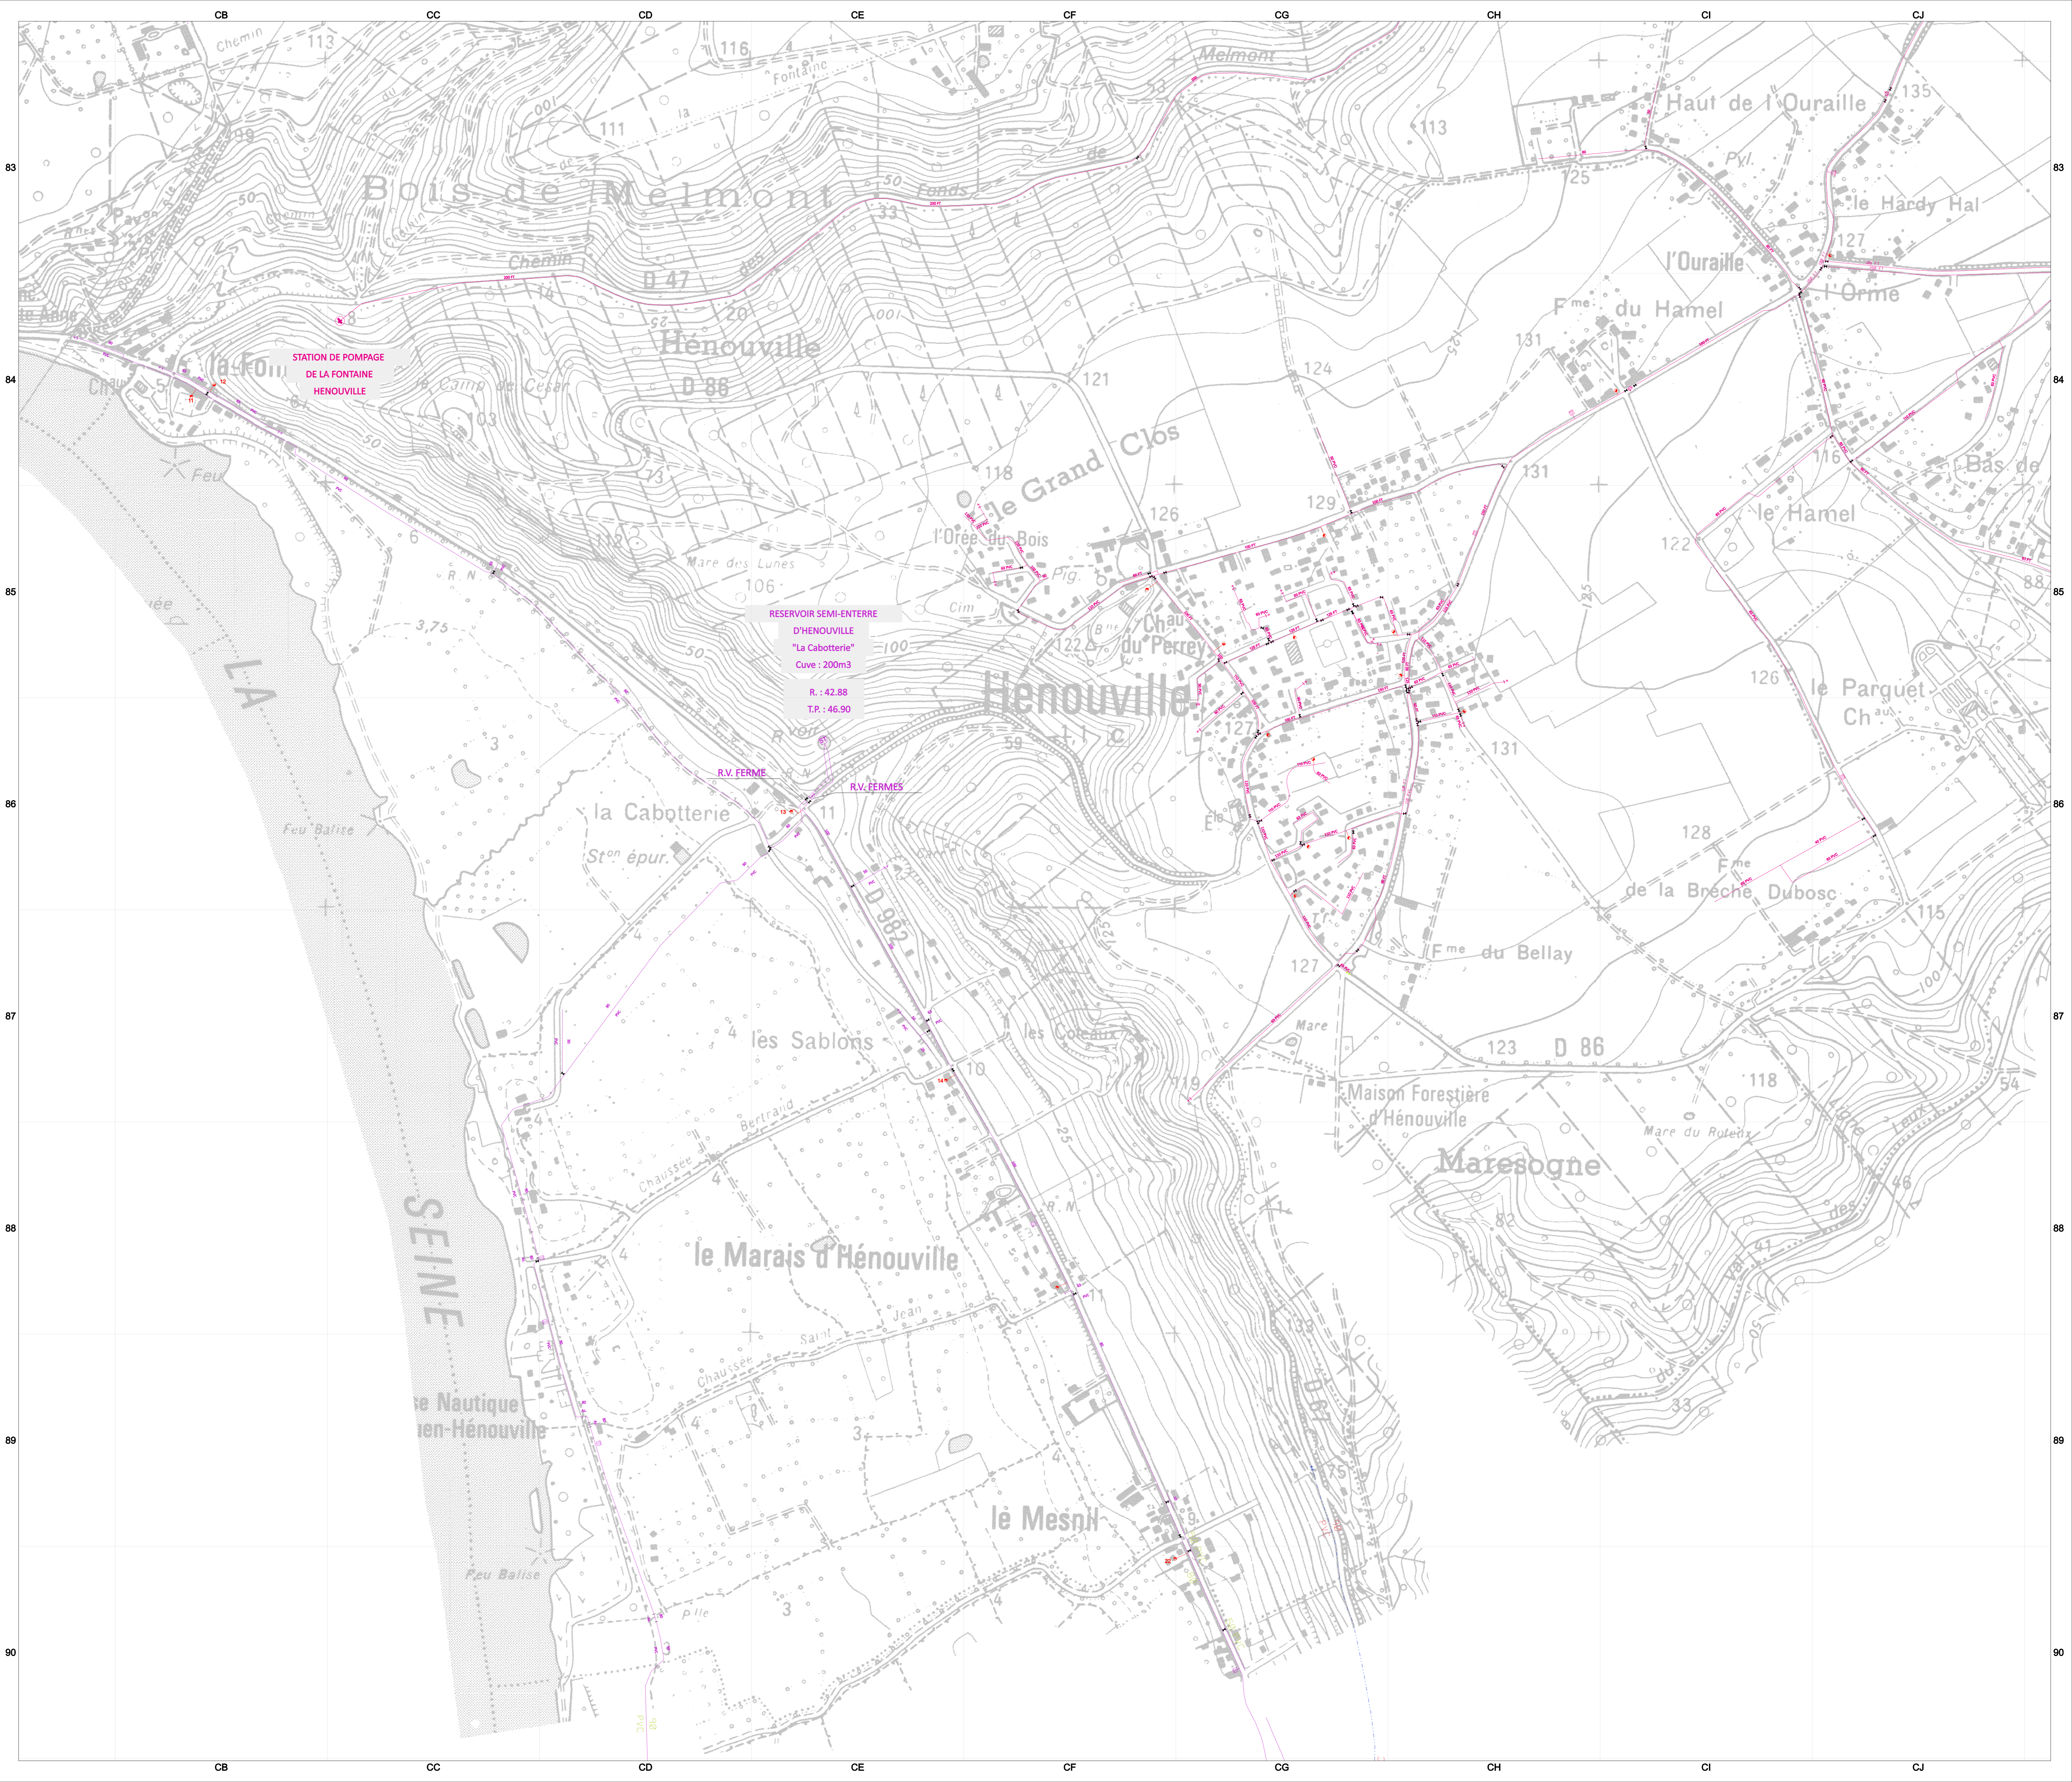

LEGENDE

<p>Equipements Incendie</p> <ul style="list-style-type: none"> Bouche incendie Poteau incendie <p>Equipements de Mesure</p> <ul style="list-style-type: none"> Compteur Débitmètre <p>Equipements Réseau</p> <ul style="list-style-type: none"> Borne fontaine Bouche d'arrosage Bouche de lavage Clapet Cône Plaque pleine Purge Reducteur de pression Stabilisateur de Pression Ventouse automatique Ventouse manuelle Vidange <p>Vannes</p> <ul style="list-style-type: none"> Electrovanne Robinet vanne Vanne papillon 	<p>Ouvrages</p> <ul style="list-style-type: none"> Réservoirs Station de surpression Forage Usine <p>Tronçons</p> <ul style="list-style-type: none"> Gravitaire Rafoulement Rafoulement - Distribution Surpresse 	<p>Equipements Réseau</p> <ul style="list-style-type: none"> Rafoulement Distribution Moyen service Elève pression (3) Bas service Rafoulement Réseau surpressé Haut service <p>Vannes</p> <ul style="list-style-type: none"> Réseau eaux pluviales Réseau eaux usées Réseau eaux usées
--	--	---

