


JUMIEGES : RESEAU ASSAINISSEMENT

- PLUVIAL
- UNITAIRE
- Eaux Usées - REFOULEMENT
- Eaux Usées - GRAVITAIRE
- CONDUITE DE REJET

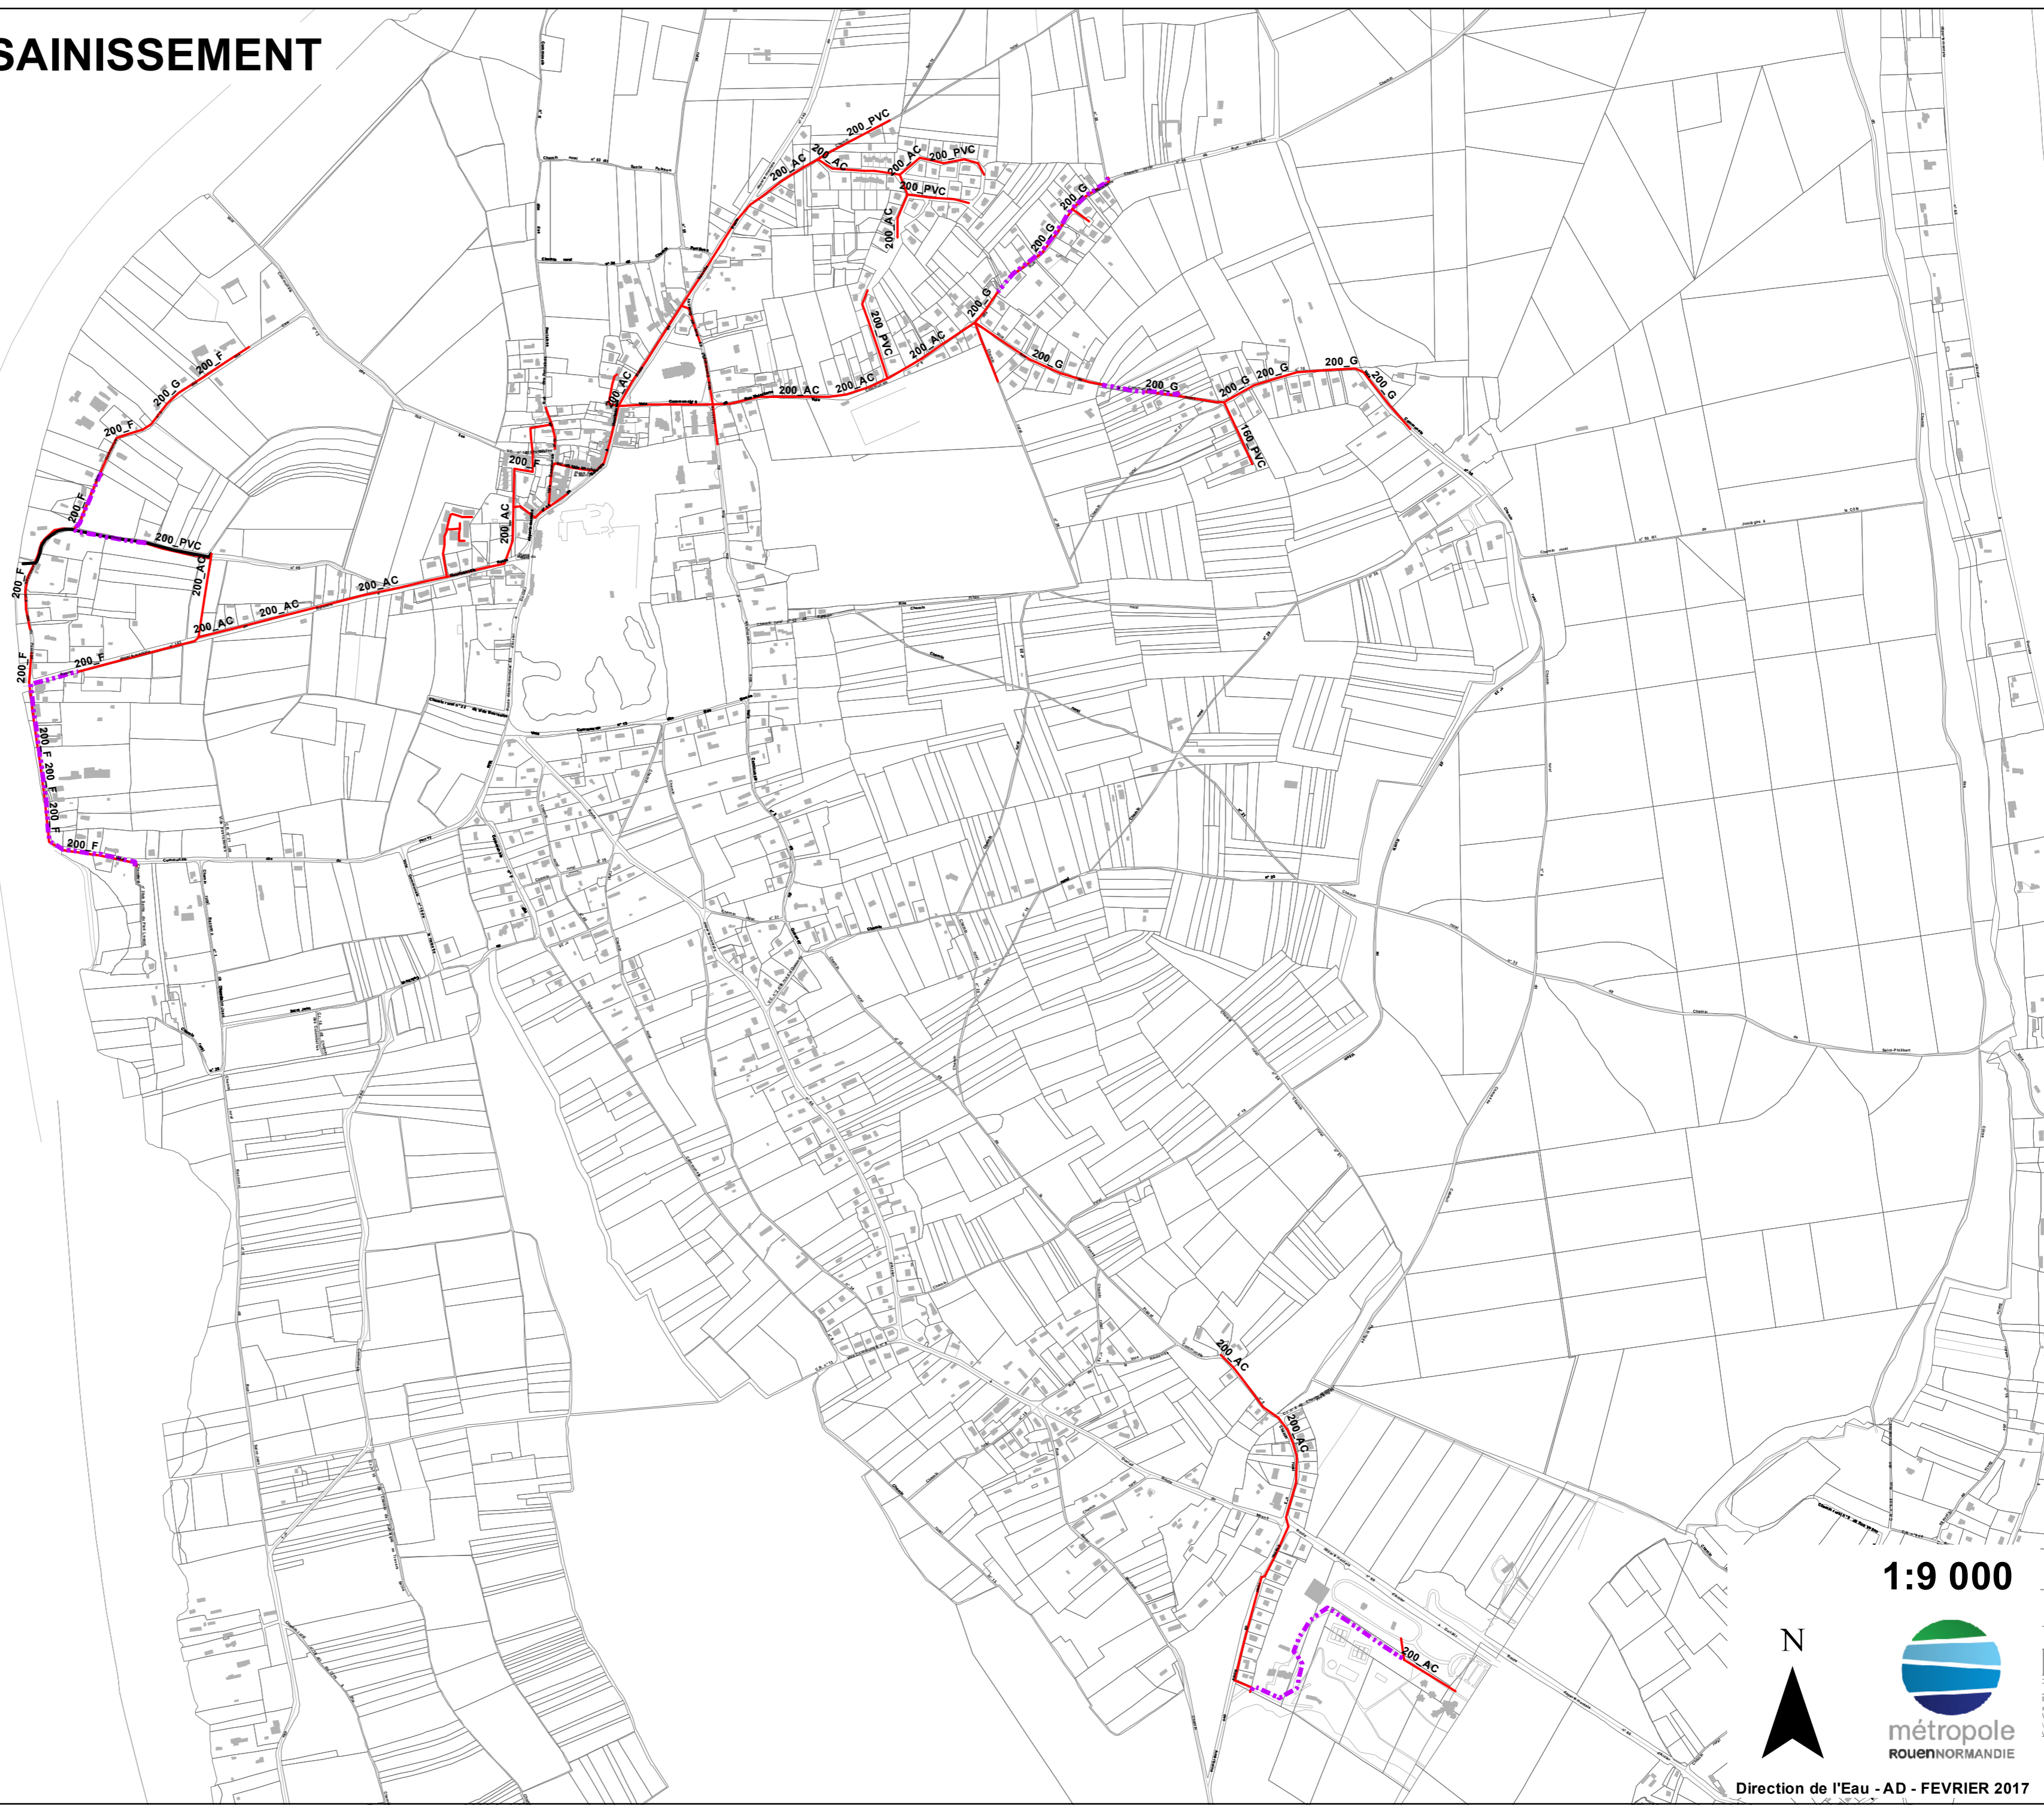

1:9 000

