

LE MESNIL-ESNARD

COMMUNE DE
BONSECOURS

COMMUNE DE
BONSECOURS


COMMUNE DE
St-LEGERS
DU-BOURG-DENIS

COMMUNE DE
AMFREVILLE
LA MIVOIE


COMMUNE DE
FRANQUEVILLE
St-PIERRE

COMMUNE DE
AMFREVILLE
LA MIVOIE

COMMUNE DE
BELBEUF

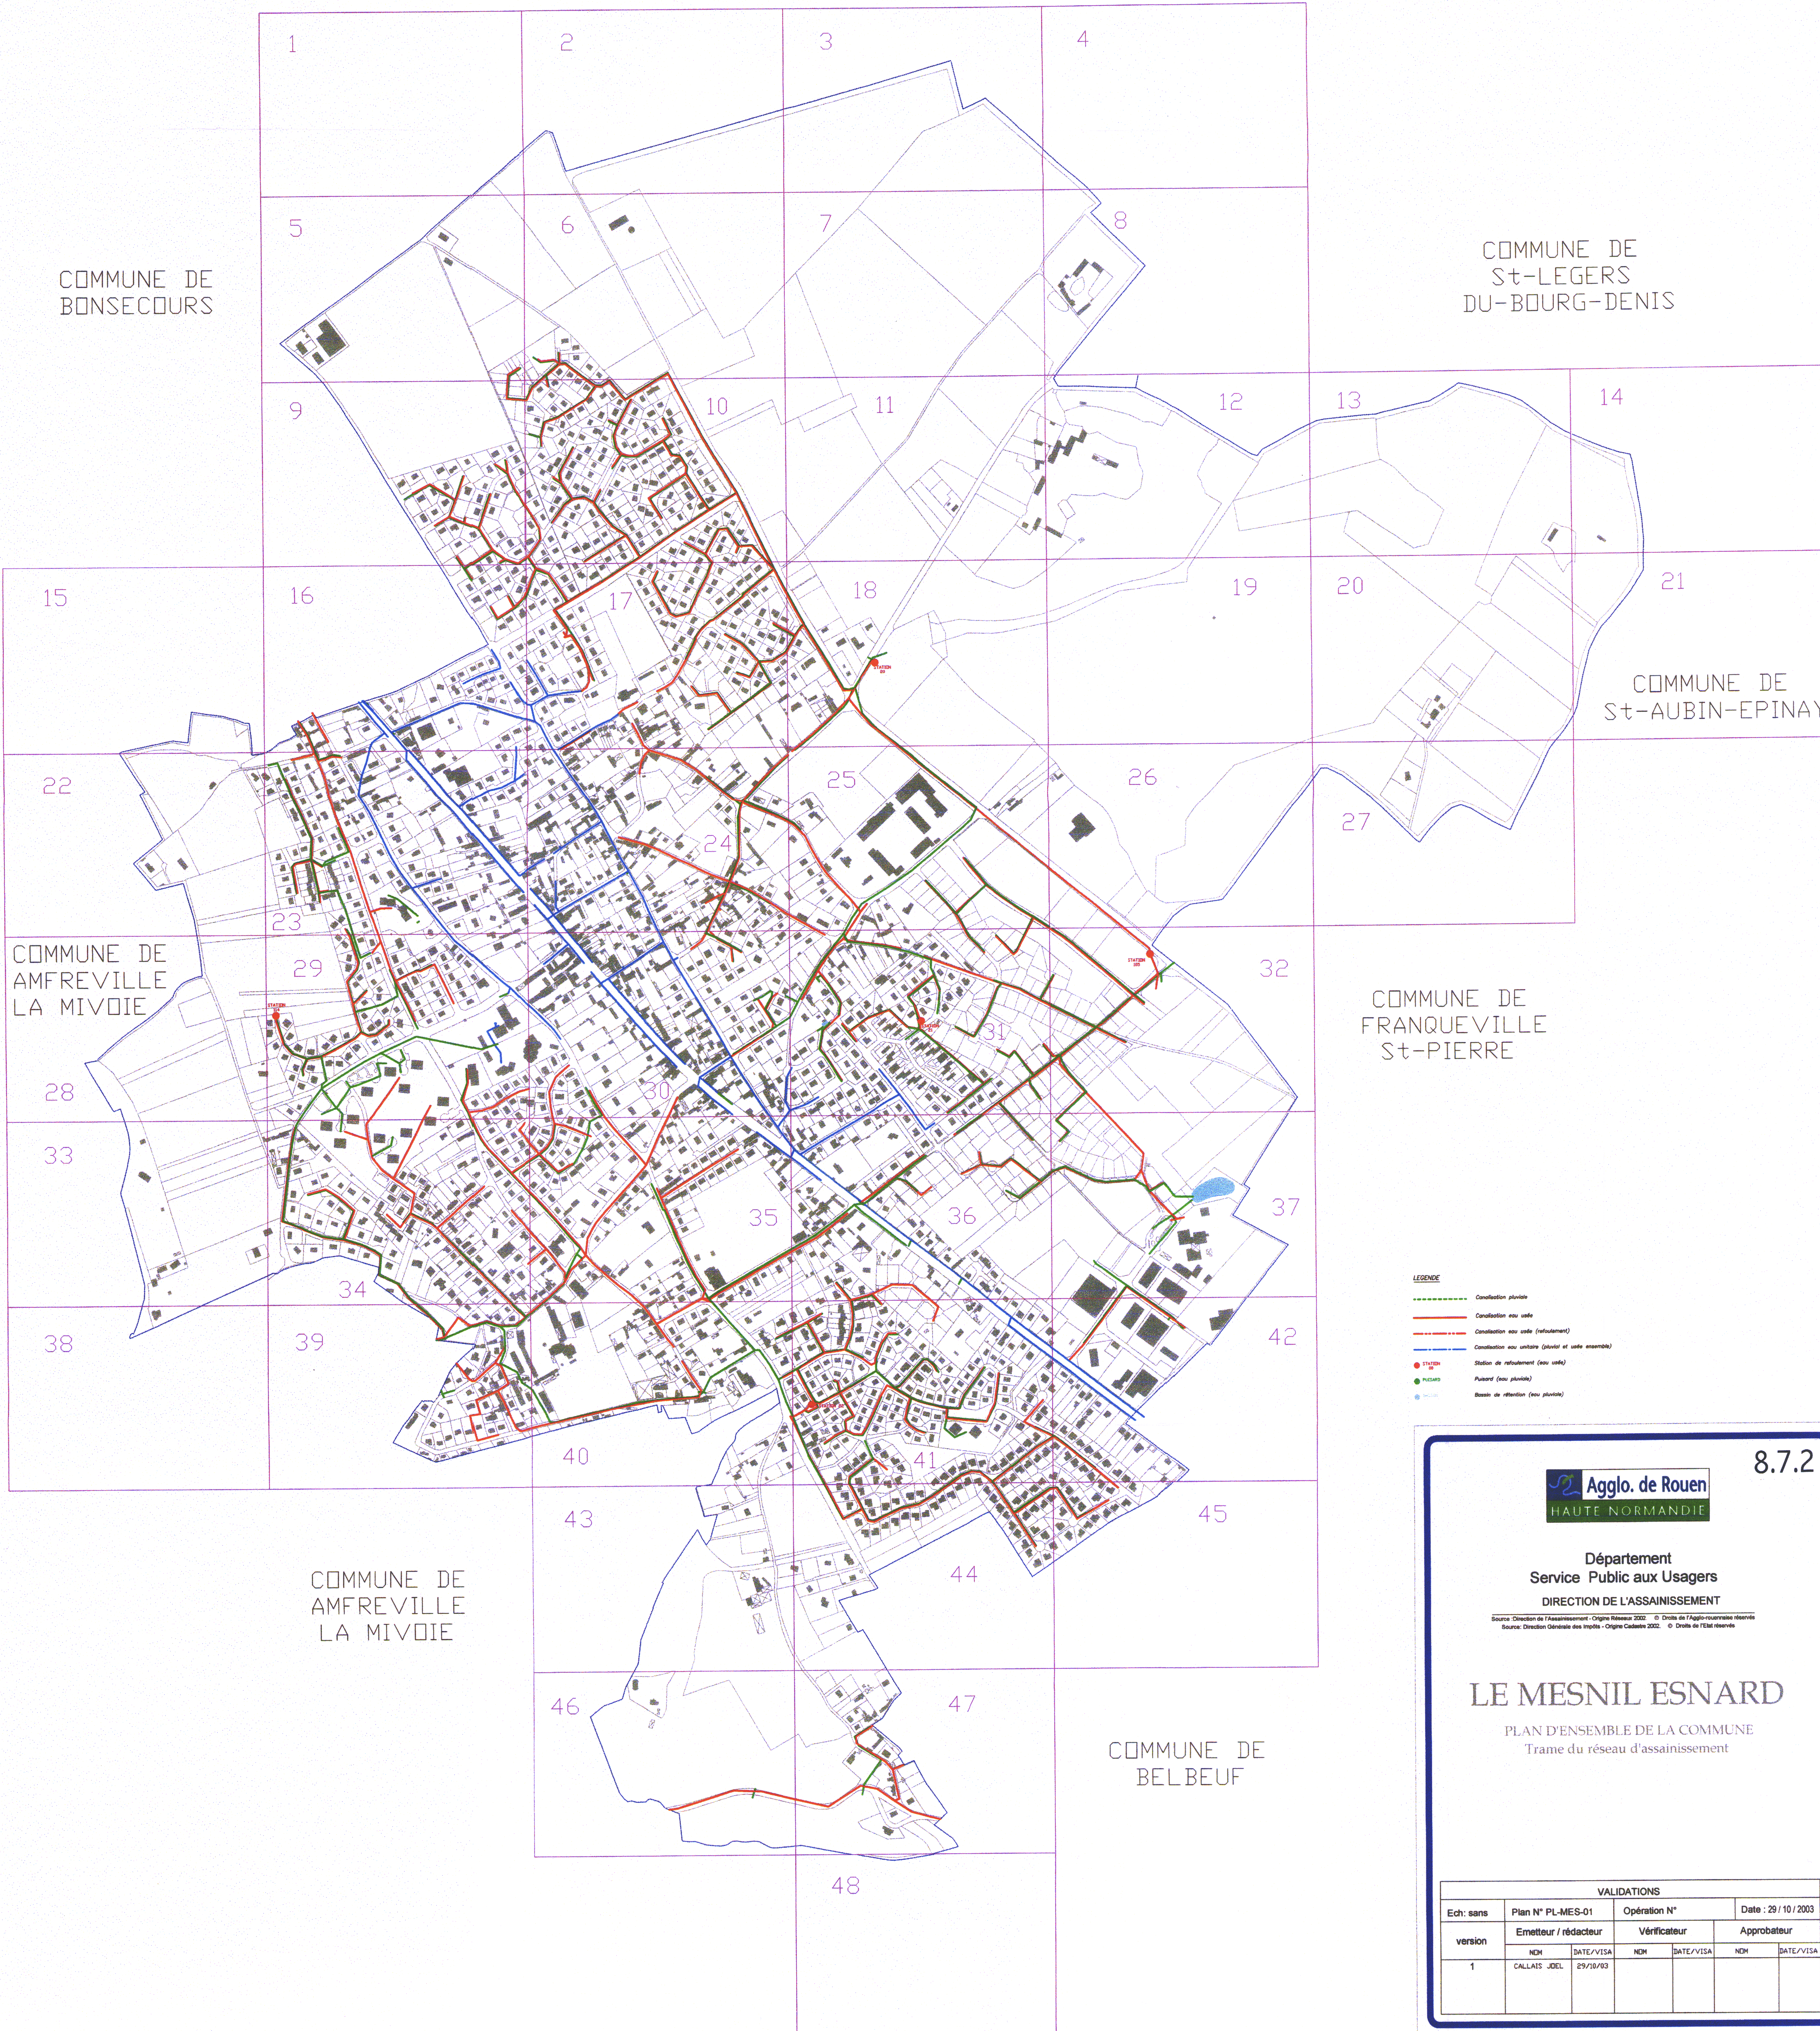

- LEGENDE**
- Conduite pluviale
 - Conduite eau usée
 - Conduite eau usée (refoulement)
 - Conduite eau unitaire (pluvial et usée ensemble)
 - Station de refoulement (eau usée)
 - Puits (eau pluviale)
 - Bassin de rétention (eau pluviale)

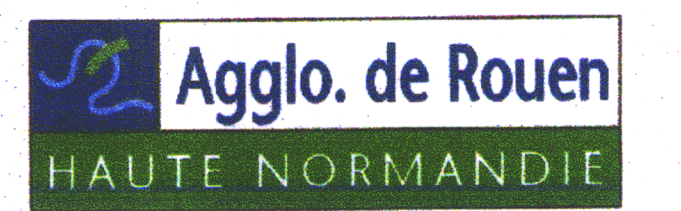

8.7.2

Département
Service Public aux Usagers
DIRECTION DE L'ASSAINISSEMENT

Source: Direction de l'Assainissement - Origine Réseau 2002 © Droits de l'Agglo-normande réservés
Source: Direction Générale des Impôts - Origine Cadastre 2002 © Droits de l'Etat réservés

LE MESNIL ESNARD

PLAN D'ENSEMBLE DE LA COMMUNE
Trame du réseau d'assainissement

VALIDATIONS						
Ech: sans	Plan N° PL-MES-01	Opération N°	Date : 29 / 10 / 2003			
version	Emetteur / rédacteur		Vérificateur		Approbateur	
	NOM	DATE/VISA	NOM	DATE/VISA	NOM	DATE/VISA
1	CALLAIS JOEL	29/10/03				