


# RESEAU EAU POTABLE : MOULINEAUX

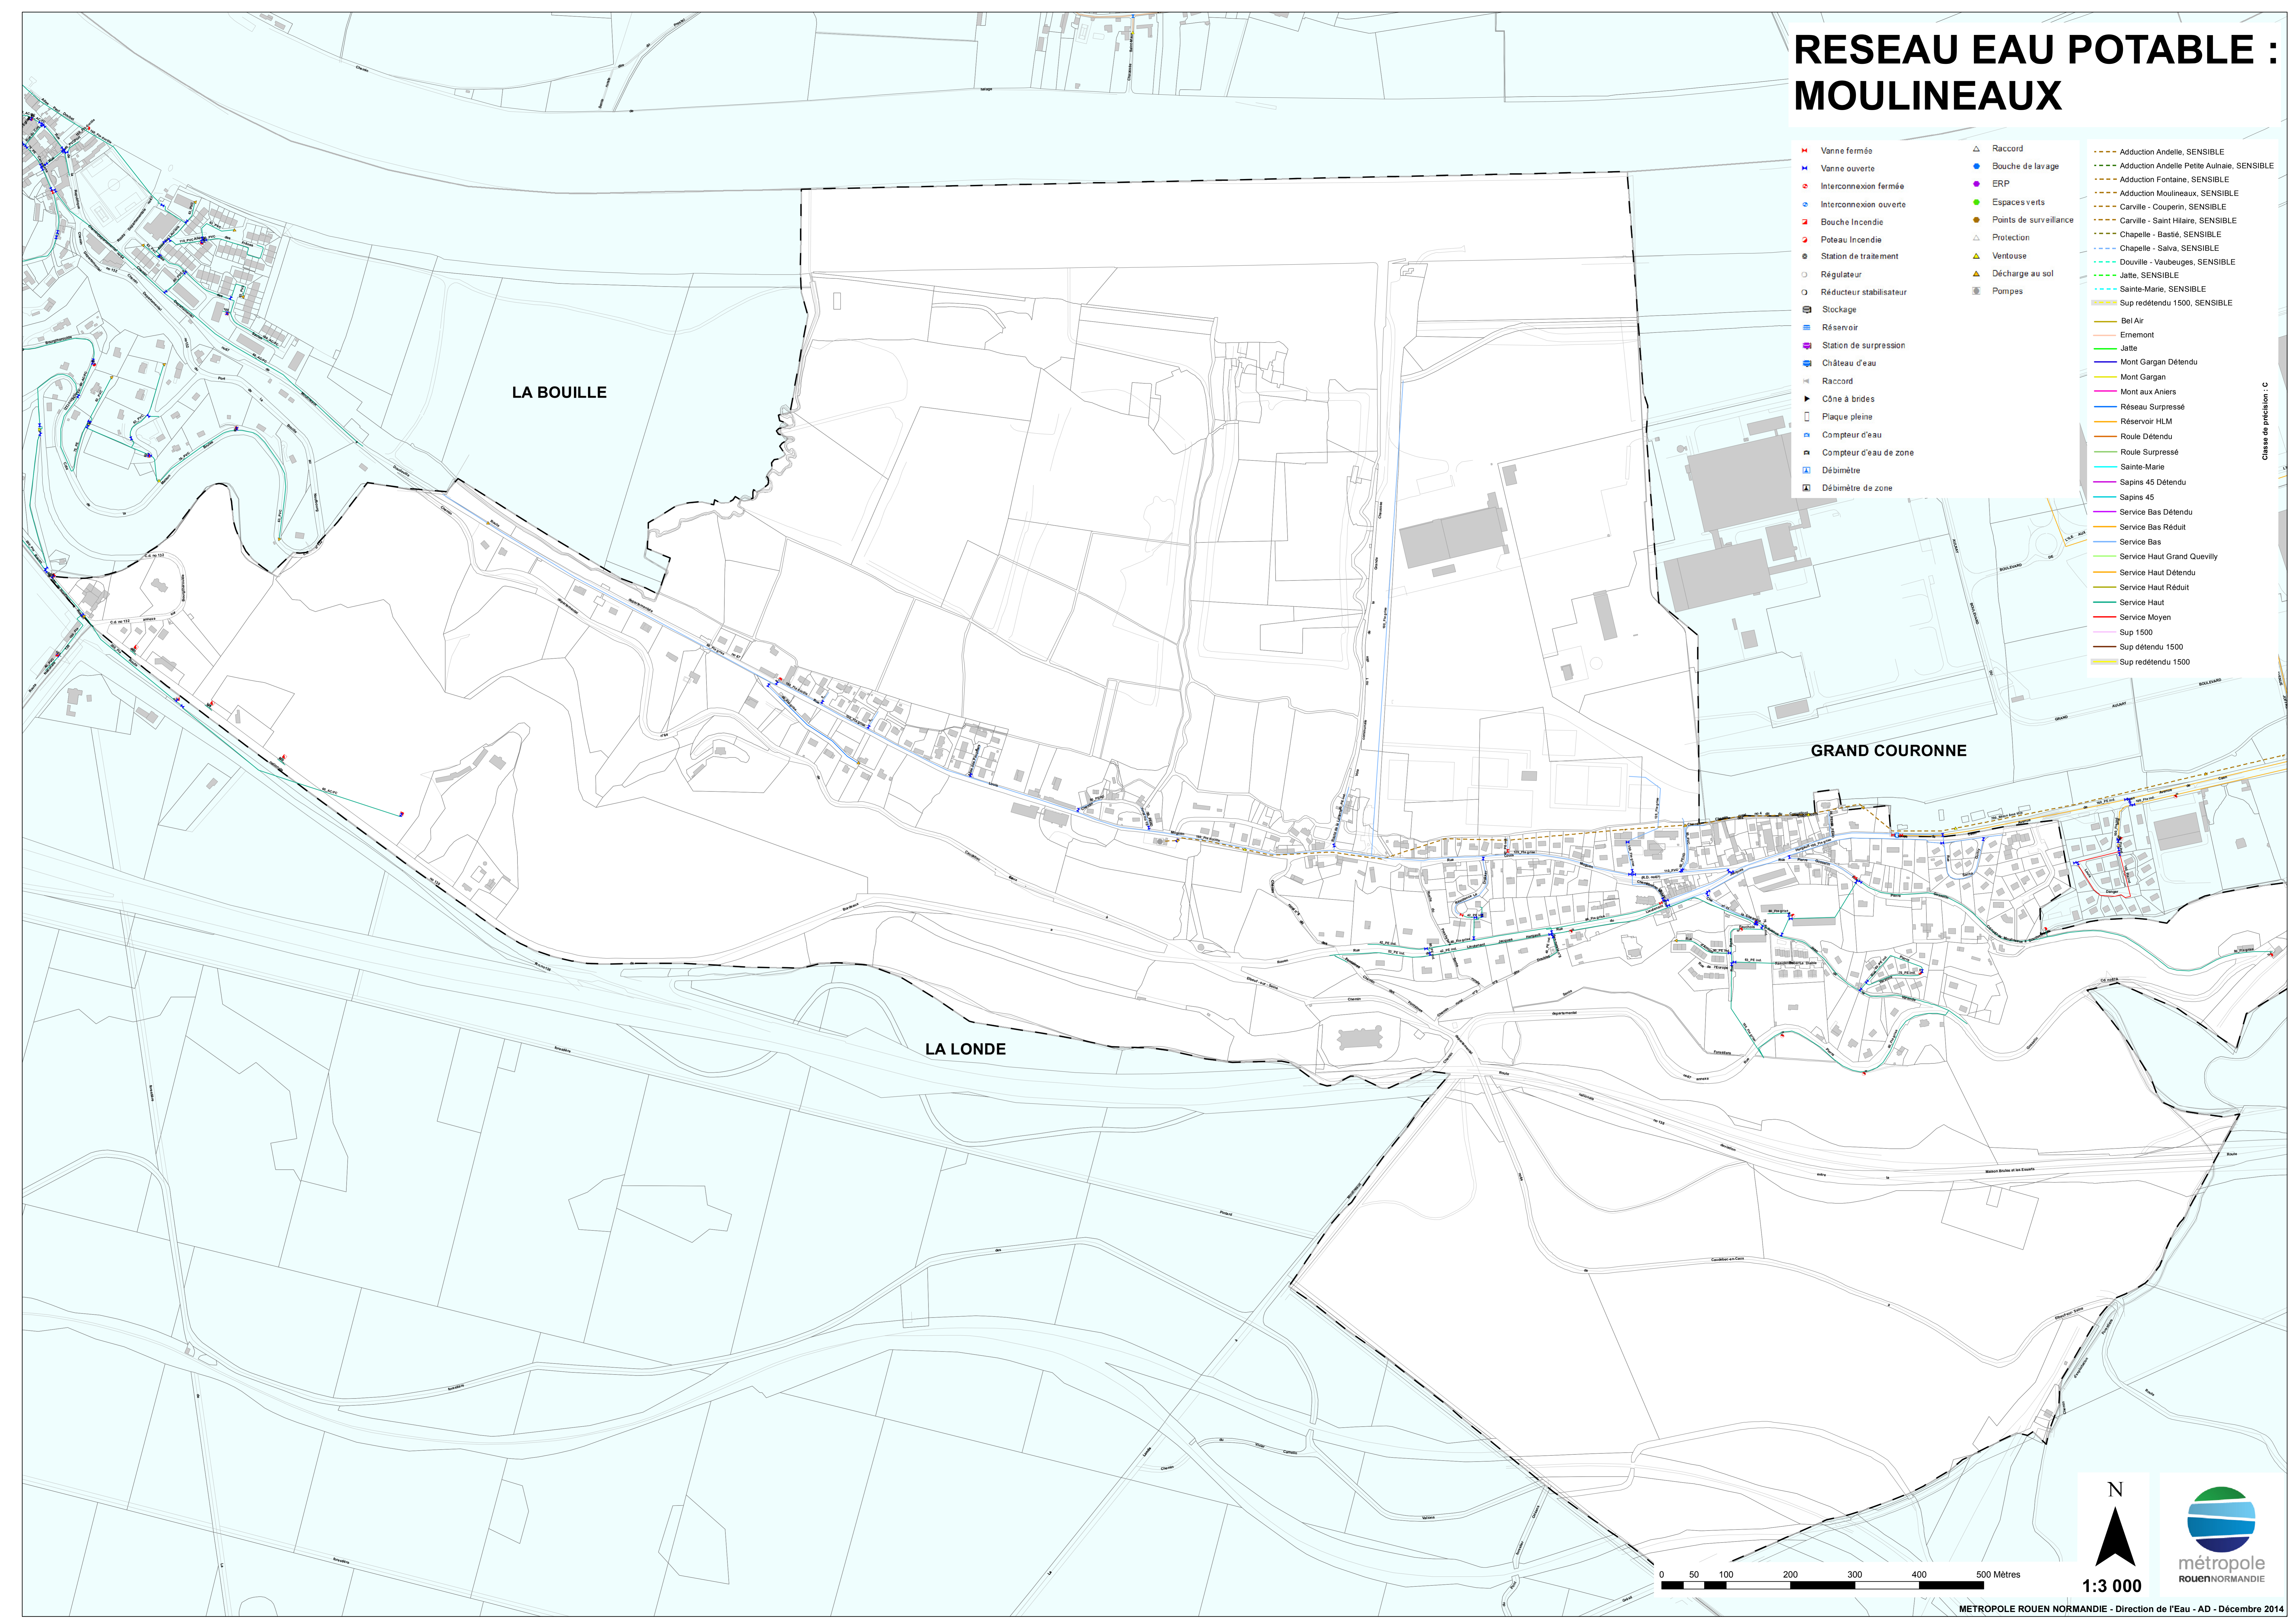

- |   |  |   |
|---|--|---|
| <ul style="list-style-type: none"> <li>✚ Vanne fermée</li> <li>✚ Vanne ouverte</li> <li>✚ Interconnexion fermée</li> <li>✚ Interconnexion ouverte</li> <li>✚ Bouche Incendie</li> <li>✚ Poteau Incendie</li> <li>✚ Station de traitement</li> <li>○ Régulateur</li> <li>○ Réducteur stabilisateur</li> <li>☒ Stockage</li> <li>☒ Réservoir</li> <li>☒ Station de surpression</li> <li>☒ Château d'eau</li> <li>☒ Raccord</li> <li>☒ Cône à brides</li> <li>☒ Plaque pleine</li> <li>☒ Compteur d'eau</li> <li>☒ Compteur d'eau de zone</li> <li>☒ Débitmètre</li> <li>☒ Débitmètre de zone</li> </ul> | <ul style="list-style-type: none"> <li>△ Raccord</li> <li>● Bouche de lavage</li> <li>● ERP</li> <li>● Espaces verts</li> <li>● Points de surveillance</li> <li>△ Protection</li> <li>△ Ventouse</li> <li>△ Décharge au sol</li> <li>☒ Pompes</li> </ul> | <ul style="list-style-type: none"> <li>--- Adduction Andelle, SENSIBLE</li> <li>--- Adduction Andelle Petite Aulnaie, SENSIBLE</li> <li>--- Adduction Fontaine, SENSIBLE</li> <li>--- Adduction Moulineaux, SENSIBLE</li> <li>--- Carville - Couperin, SENSIBLE</li> <li>--- Carville - Saint Hilaire, SENSIBLE</li> <li>--- Chapelle - Bastié, SENSIBLE</li> <li>--- Chapelle - Salva, SENSIBLE</li> <li>--- Douville - Vaubeuges, SENSIBLE</li> <li>--- Jatte, SENSIBLE</li> <li>--- Sainte-Marie, SENSIBLE</li> <li>--- Sup redétendu 1500, SENSIBLE</li> <li>--- Bel Air</li> <li>--- Erremont</li> <li>--- Jatte</li> <li>--- Mont Gargan Détendu</li> <li>--- Mont Gargan</li> <li>--- Mont aux Aniers</li> <li>--- Réseau Surpressé</li> <li>--- Réservoir HLM</li> <li>--- Roule Détendu</li> <li>--- Roule Surpressé</li> <li>--- Sainte-Marie</li> <li>--- Sapins 45 Détendu</li> <li>--- Sapins 45</li> <li>--- Service Bas Détendu</li> <li>--- Service Bas Réduit</li> <li>--- Service Bas</li> <li>--- Service Haut Grand Quevilly</li> <li>--- Service Haut Détendu</li> <li>--- Service Haut Réduit</li> <li>--- Service Haut</li> <li>--- Service Moyen</li> <li>--- Sup 1500</li> <li>--- Sup détendu 1500</li> <li>--- Sup redétendu 1500</li> </ul> |
|---|--|---|

Classe de précision : C

