


DEPARTEMENT DE SEINE MARITIME
 SYNDICAT D'ADDUCTION D'EAU POTABLE
 DE LA REGION DE
SAINT-JACQUES SUR DARNETAL

COMMUNE DE
SAINT-AUBIN EPINAY

PLAN DE RESEAU D'EAU POTABLE



SADE - Exploitations de Normandie
 4, allée de la Chapelle de Mars
 78000 Evry
 Tél : 02 32 76 43 00
 Fax : 02 35 70 61 52



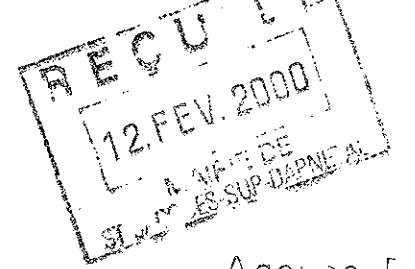


Age de Fouen Nord
 29, rue d'Emendreville
 P. 202
 76400 Rouen cedex
 Tél : 02 31 81 56 11
 Fax : 02 35 33 31 57

	Visé	Observations	Révisé
Le Responsable du Service Réseau :	MICHEL MIKLIN	Mise à jour : 01/2000	C.E.14-002.B
			Date
Le Dessinateur :	CHRISTOPHE BAR		01/1999
			Echelle

LEGENDE

- Canalisation
- +— Robinet vanne
- + Purge
- + Poteau Incendie

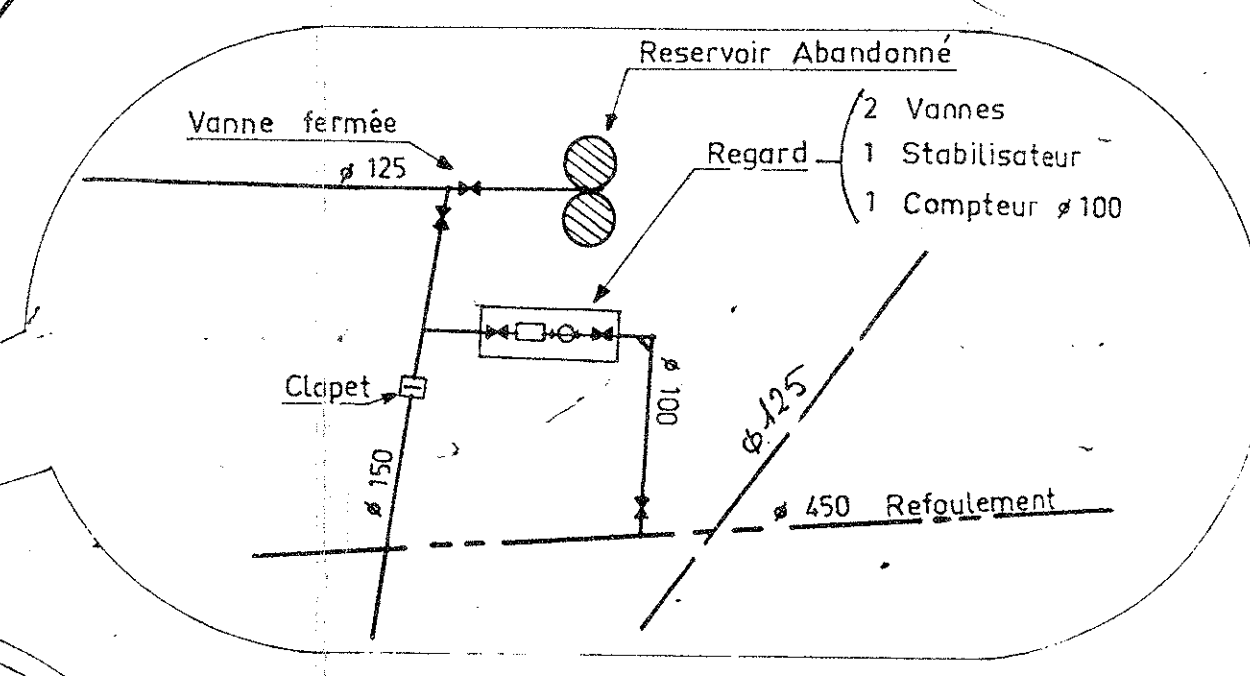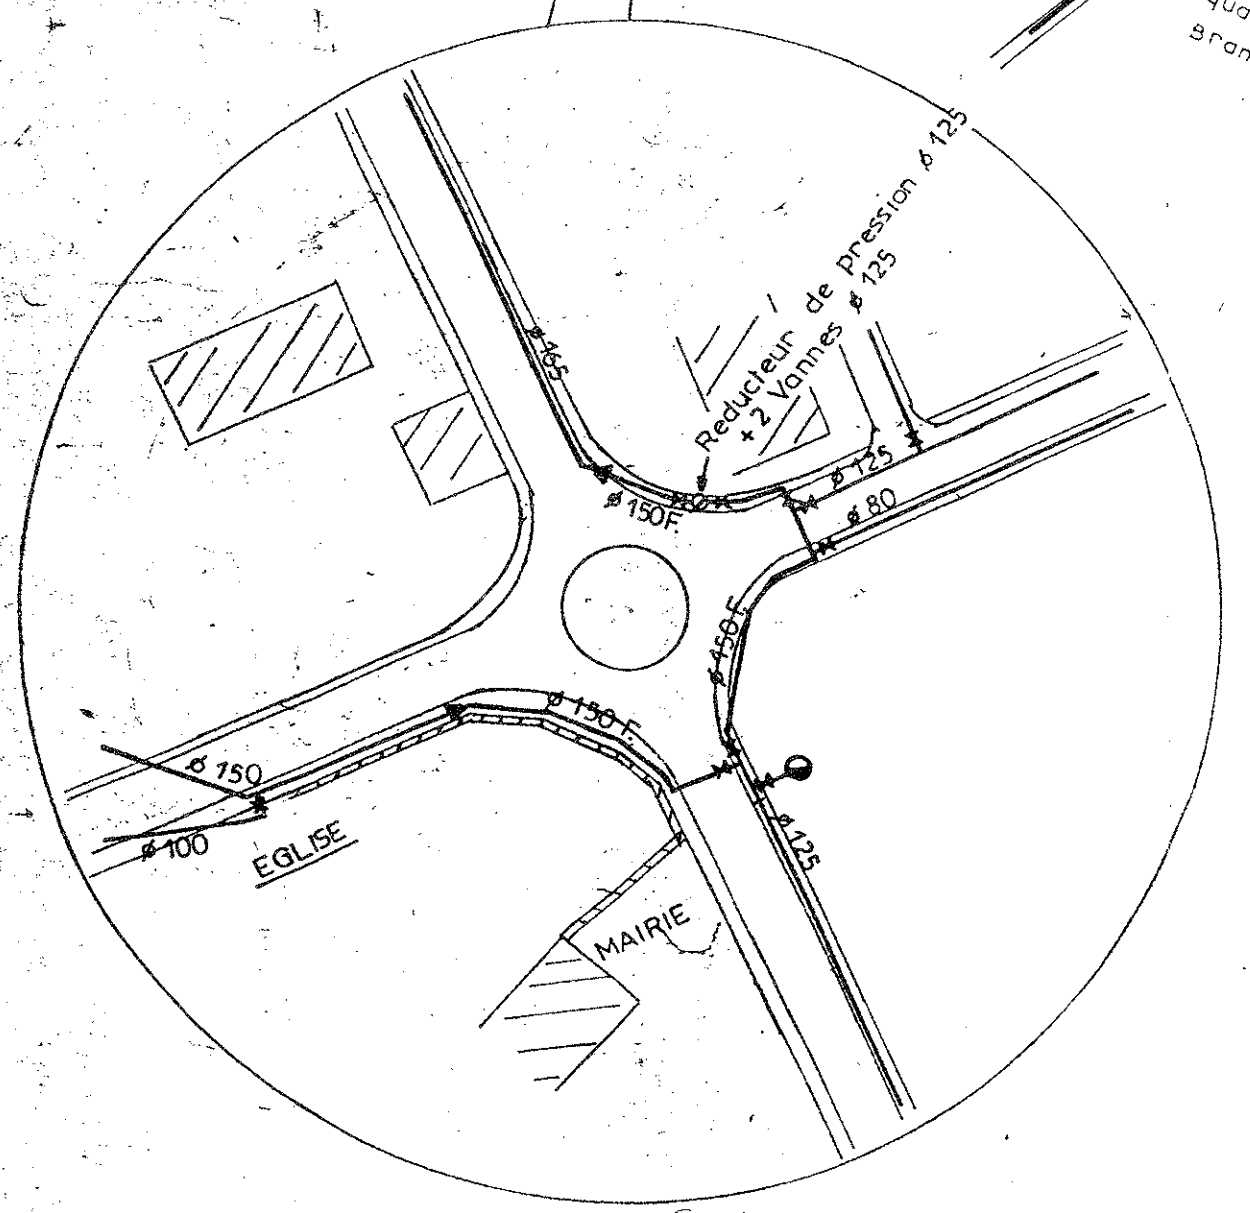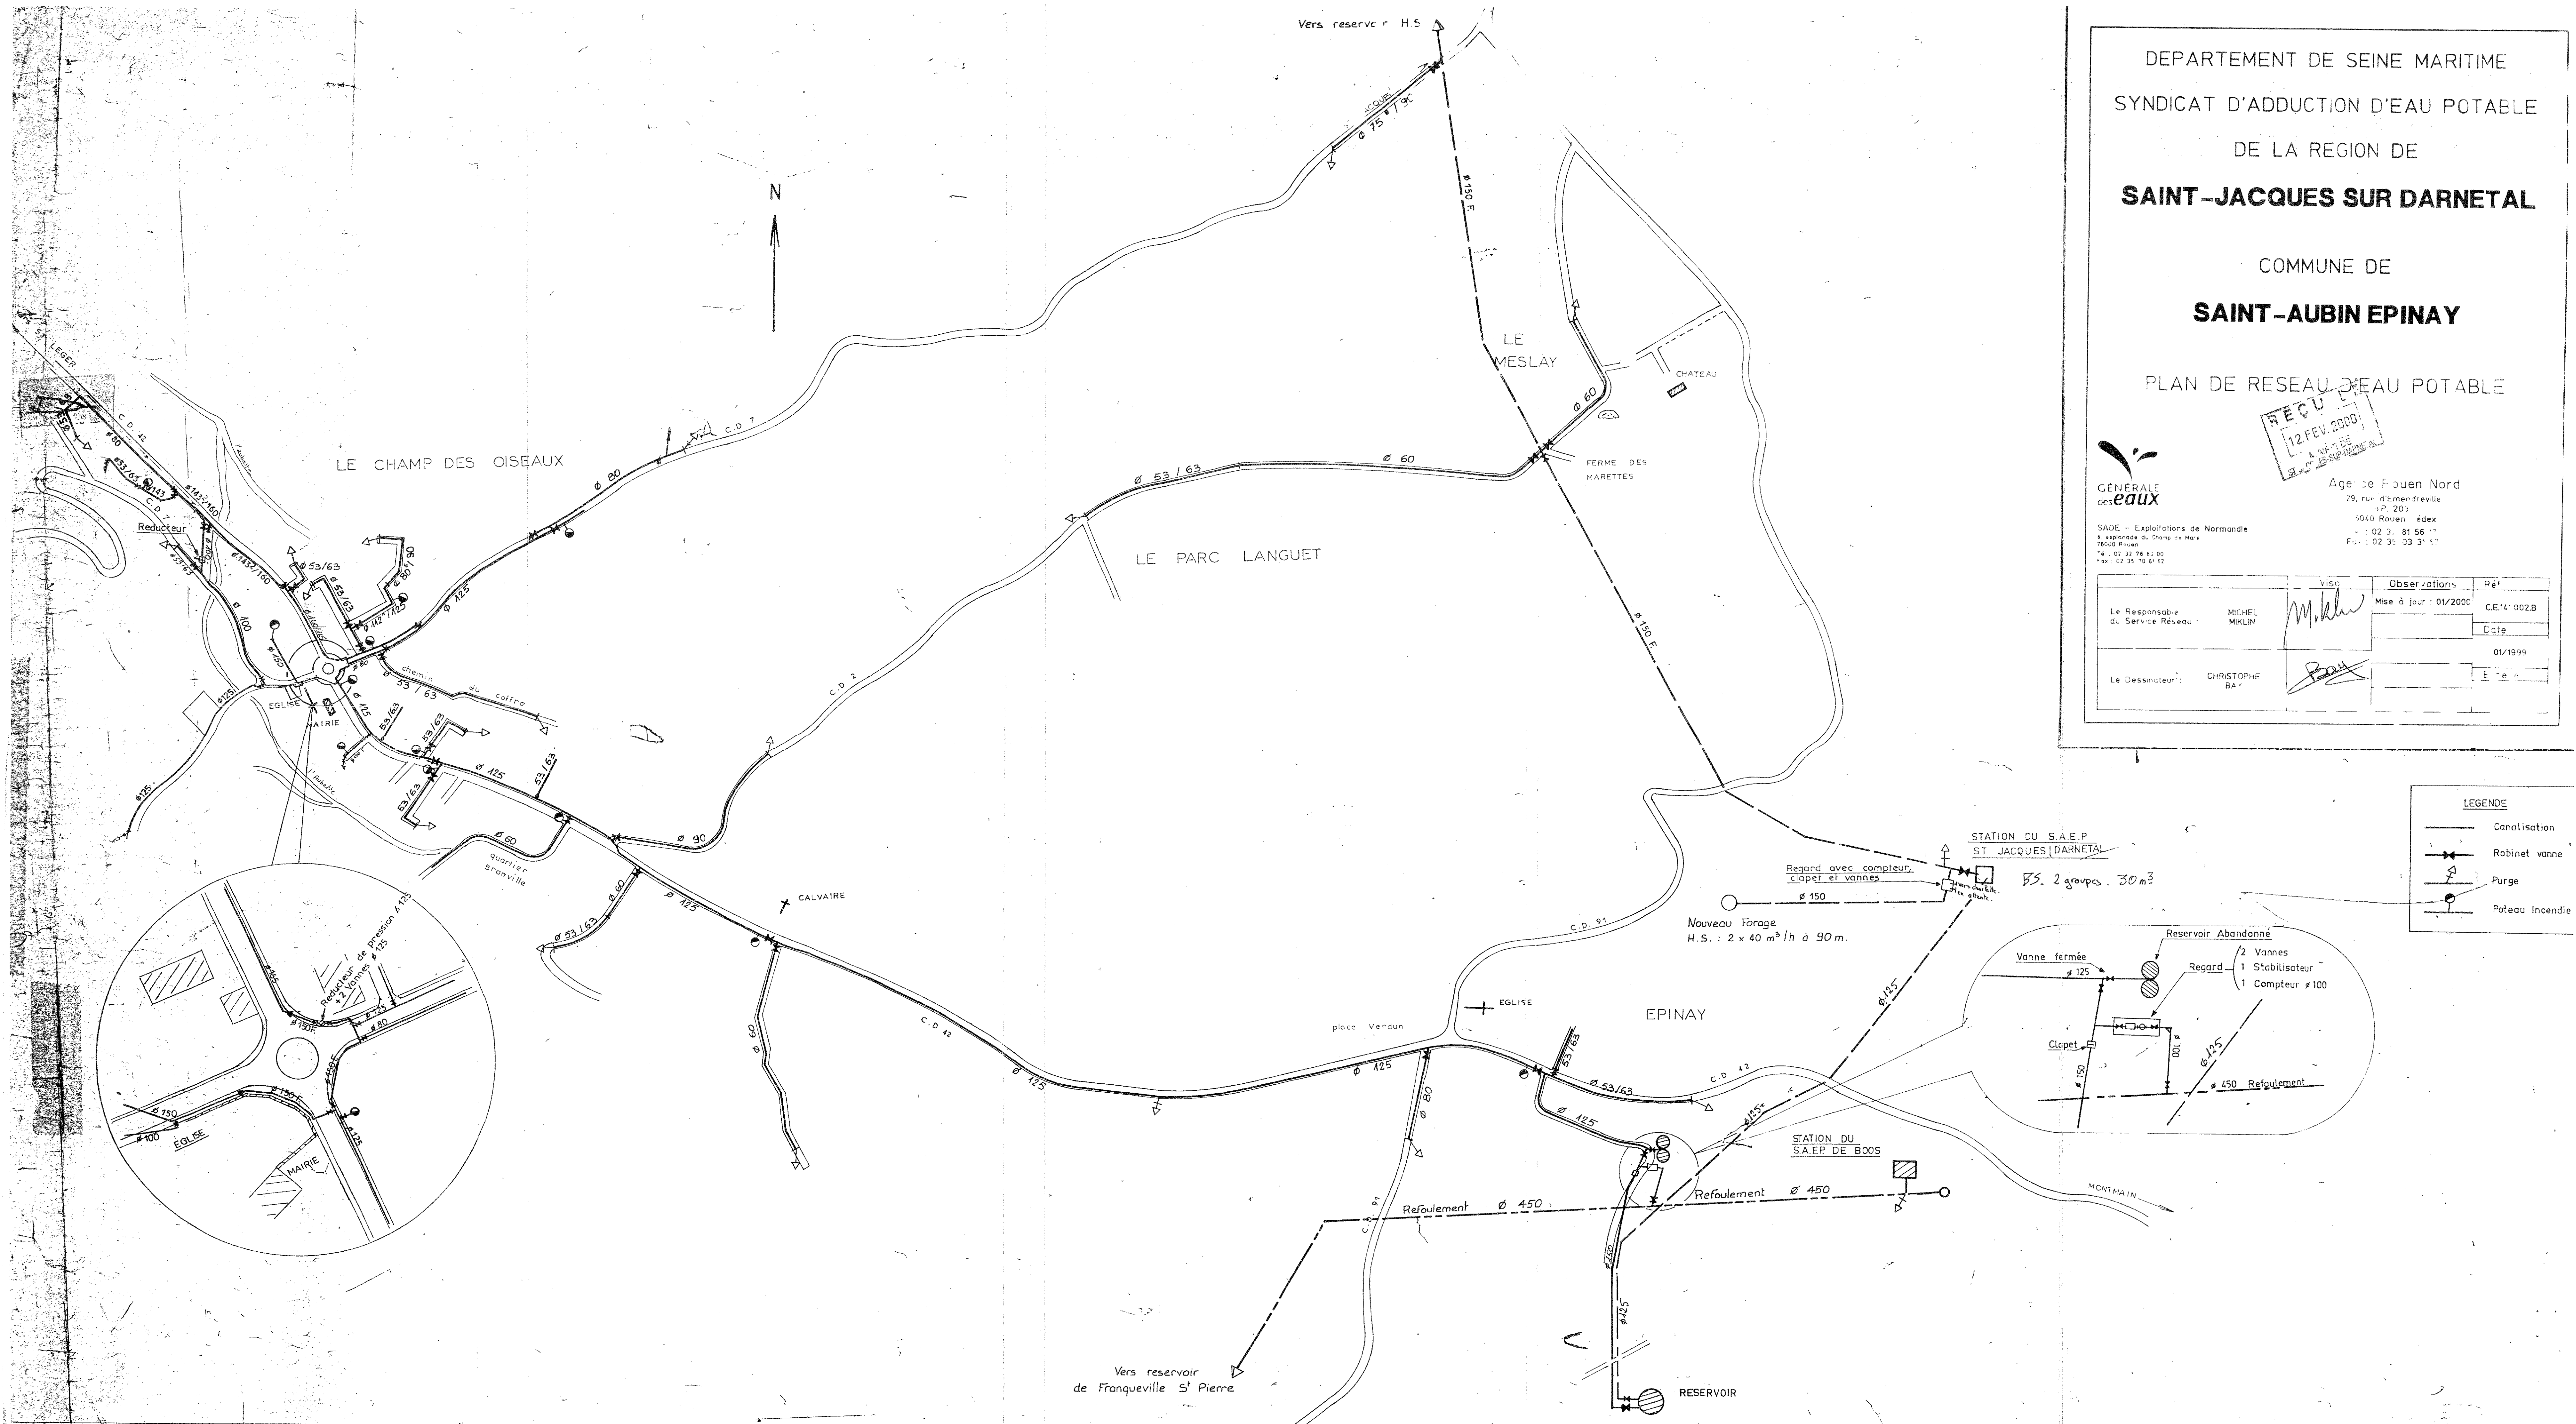

Nouveau Forage
 H.S. : 2 x 40 m³/h à 90 m.

STATION DU S.A.E.P.
 ST JACQUES (DARNETAL)
 VS. 2 groupes. 30 m³

Regard avec compteur,
 clapet et vannes
 ø 150

STATION DU
 S.A.E.P. DE BOOS

Refolement ø 450

Refolement ø 450

Vers reservoir
 de Franqueville S^t Pierre

RESERVOIR