

S O T T E V I L L E
S O U S L E V A L
C A N T O N D E C A U D E B U F - L È S - E I B E U F

P L A N
D ' O C C U P A T I O N
D E S S O L S

A N N E X E S S A N I T A I R E S - 6

PLAN DU RÉSEAU D'EAU POTABLE - 3

VU pour être annexé à la délibération
du Conseil Municipal
en date du 9.04.96
approuvant la révision du P.O.S.
Le Maire

Signé :




RÉVISION PRESCRITE LE : 3.11.1992

ARABÉF LE :
APPROUVÉ LE :

DOSSIER FINALI PAR HENRI BAILLON
ARCHITECTE URBANISTE R O U E N

BET

387, Rue des Champs
76230 BOISGUILLAUME
Tél. : 35.59.49.39

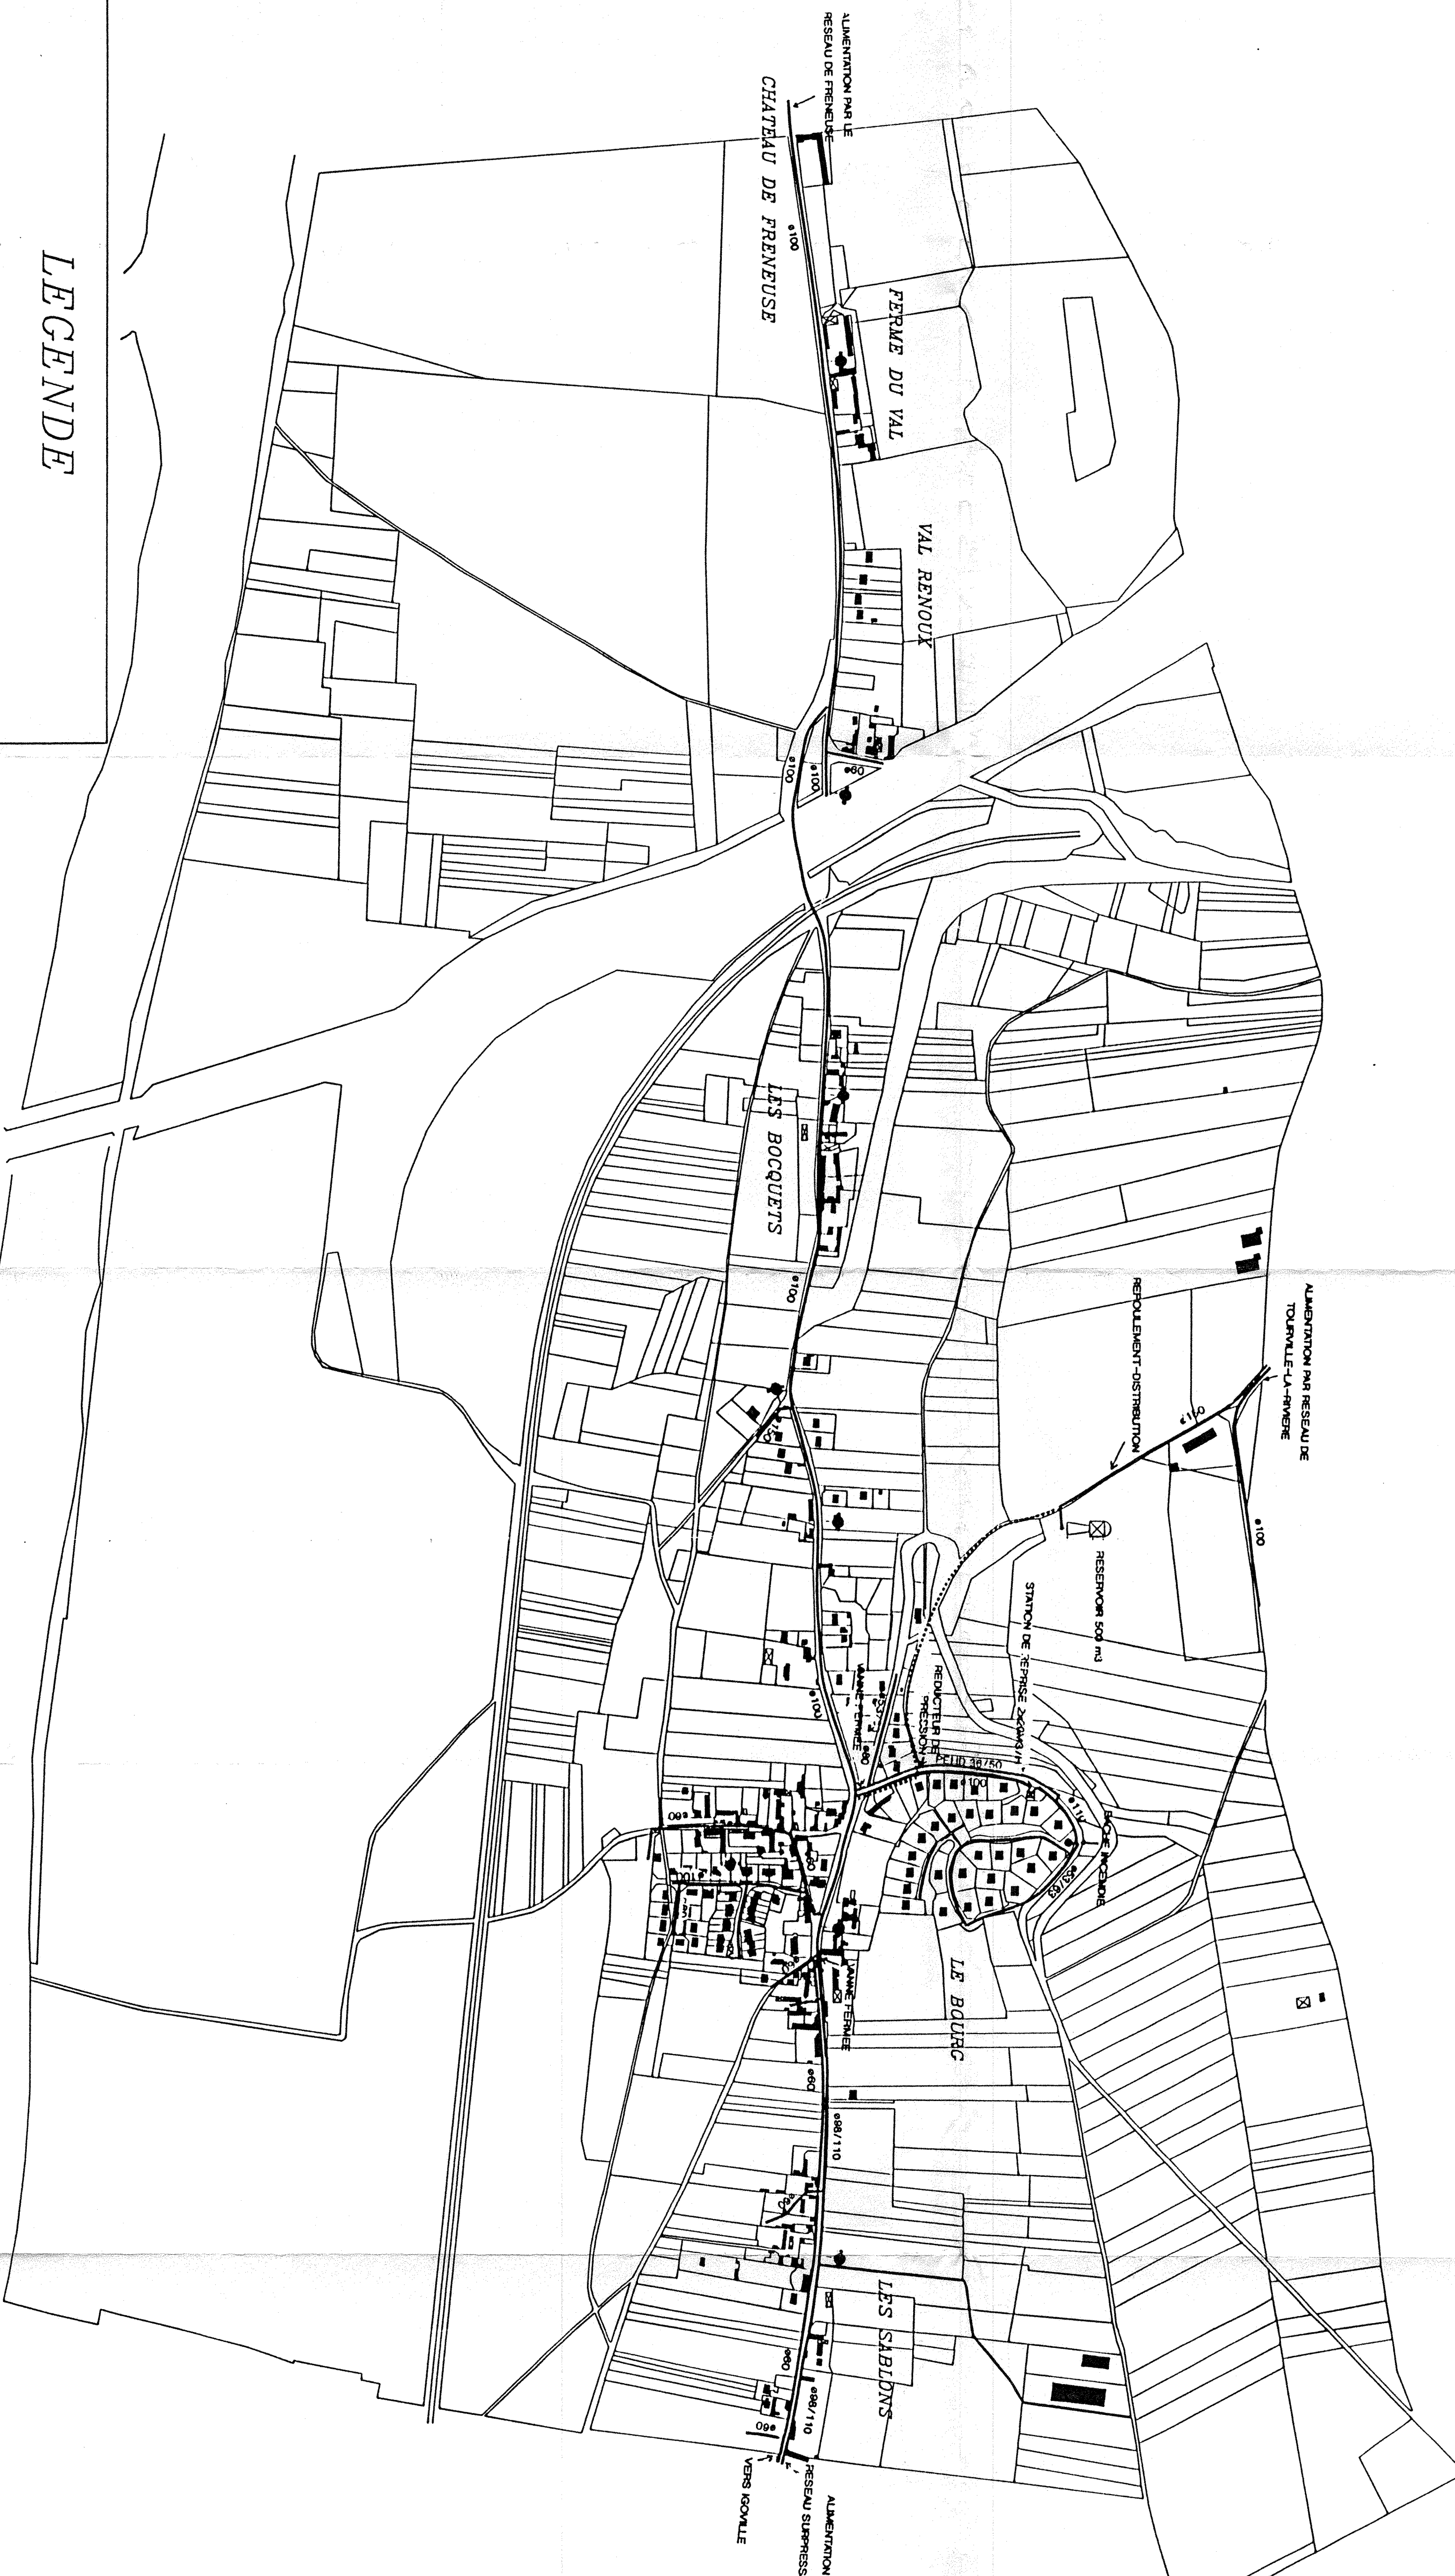

LEGENDE

- RESEAU EXISTANT
- POTEAU D'INCENDIE
- PROJET A COURT TERME